Città di Montalto Uffugo

(Provincia di Cosenza)

SERVIZIO LAVORI PUBBLICI




ADEGUAMENTO SISMICO DELLA SCUOLA PRIMARIA
DI VIA D. ALIGHIERI LOC. MONTALTO CENTRO

DOCUMENTO DI FATTIBILITA' DELLE ALTERNATIVE PROGETTUALI


TAV. A.03	**ELABORATI GRAFICI** **Piante Sezioni e Prospetti**

Il Progettista
Ing. Massimiliano Costanzo


Il RUP
Ing. Ulisse Smeriglio

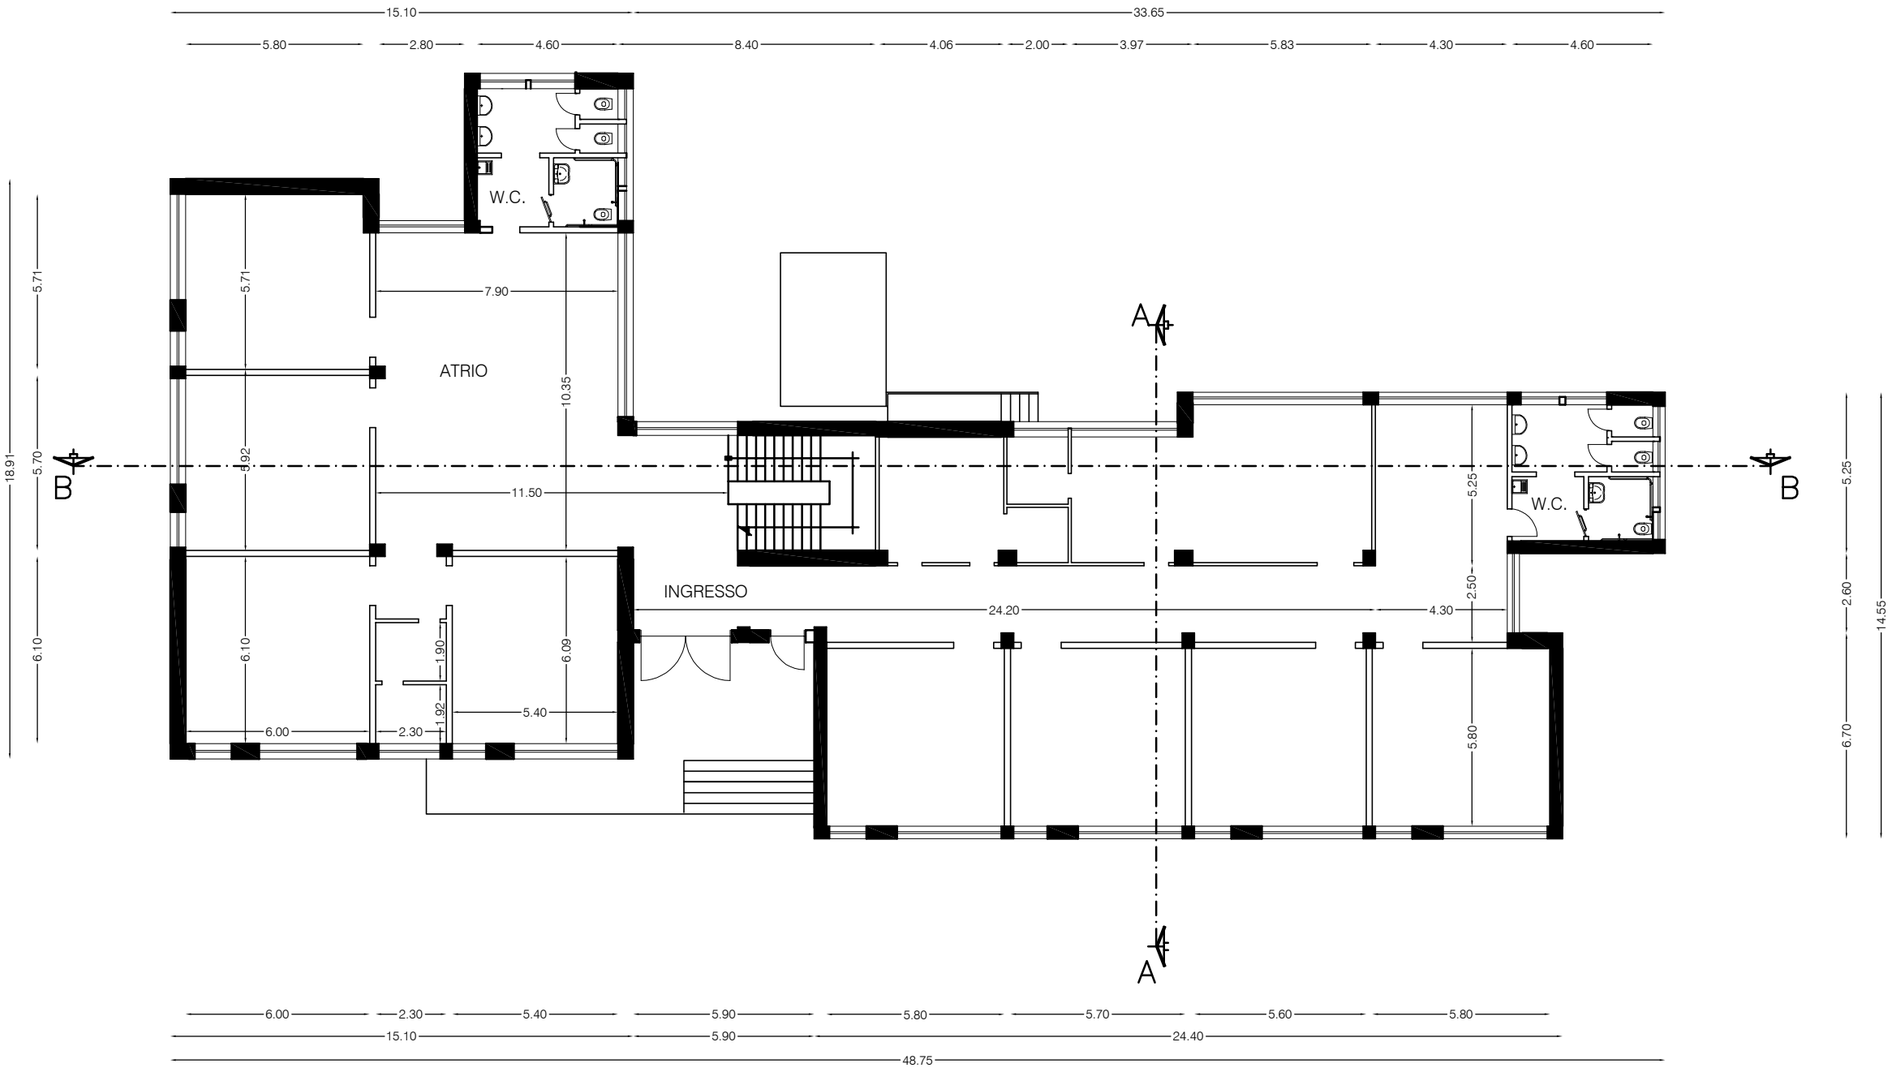


PIANTA PIANO TERRA
Scala 1:200

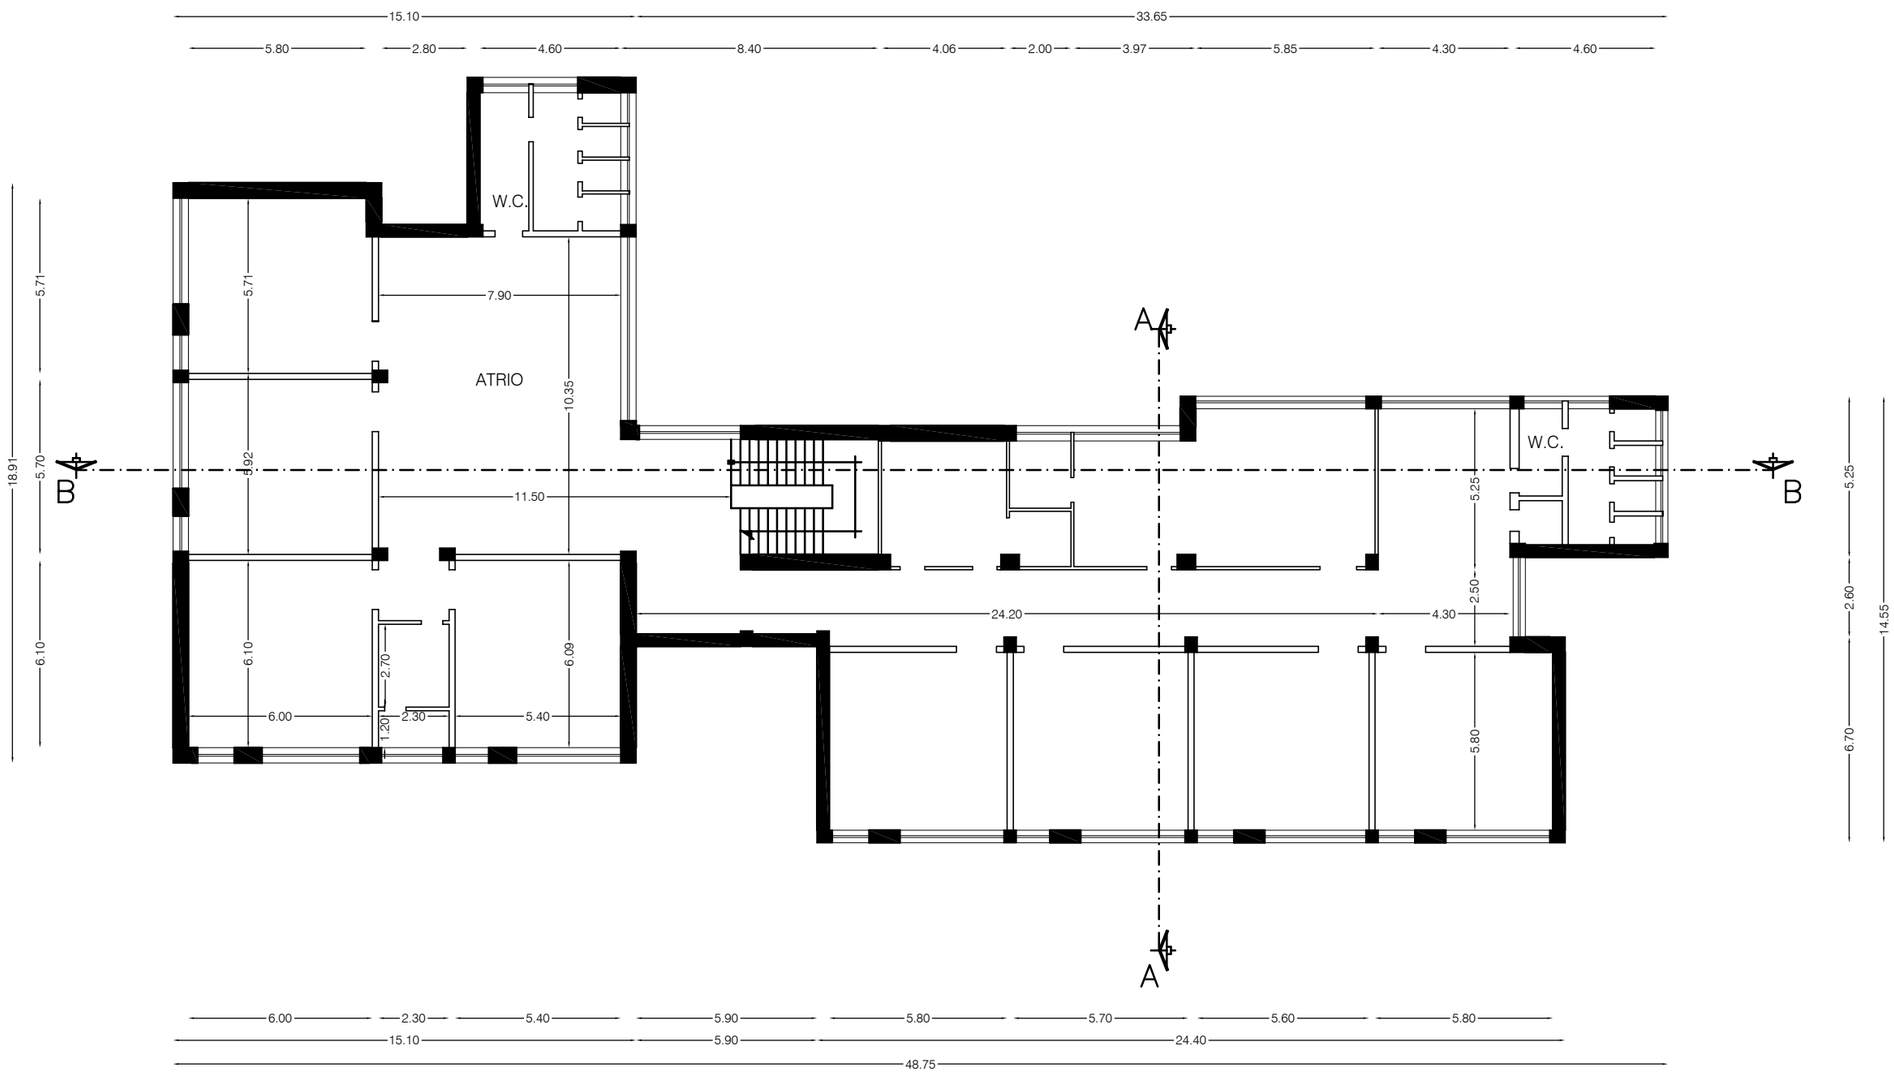


PIANTA PIANO PRIMO
Scala 1:200

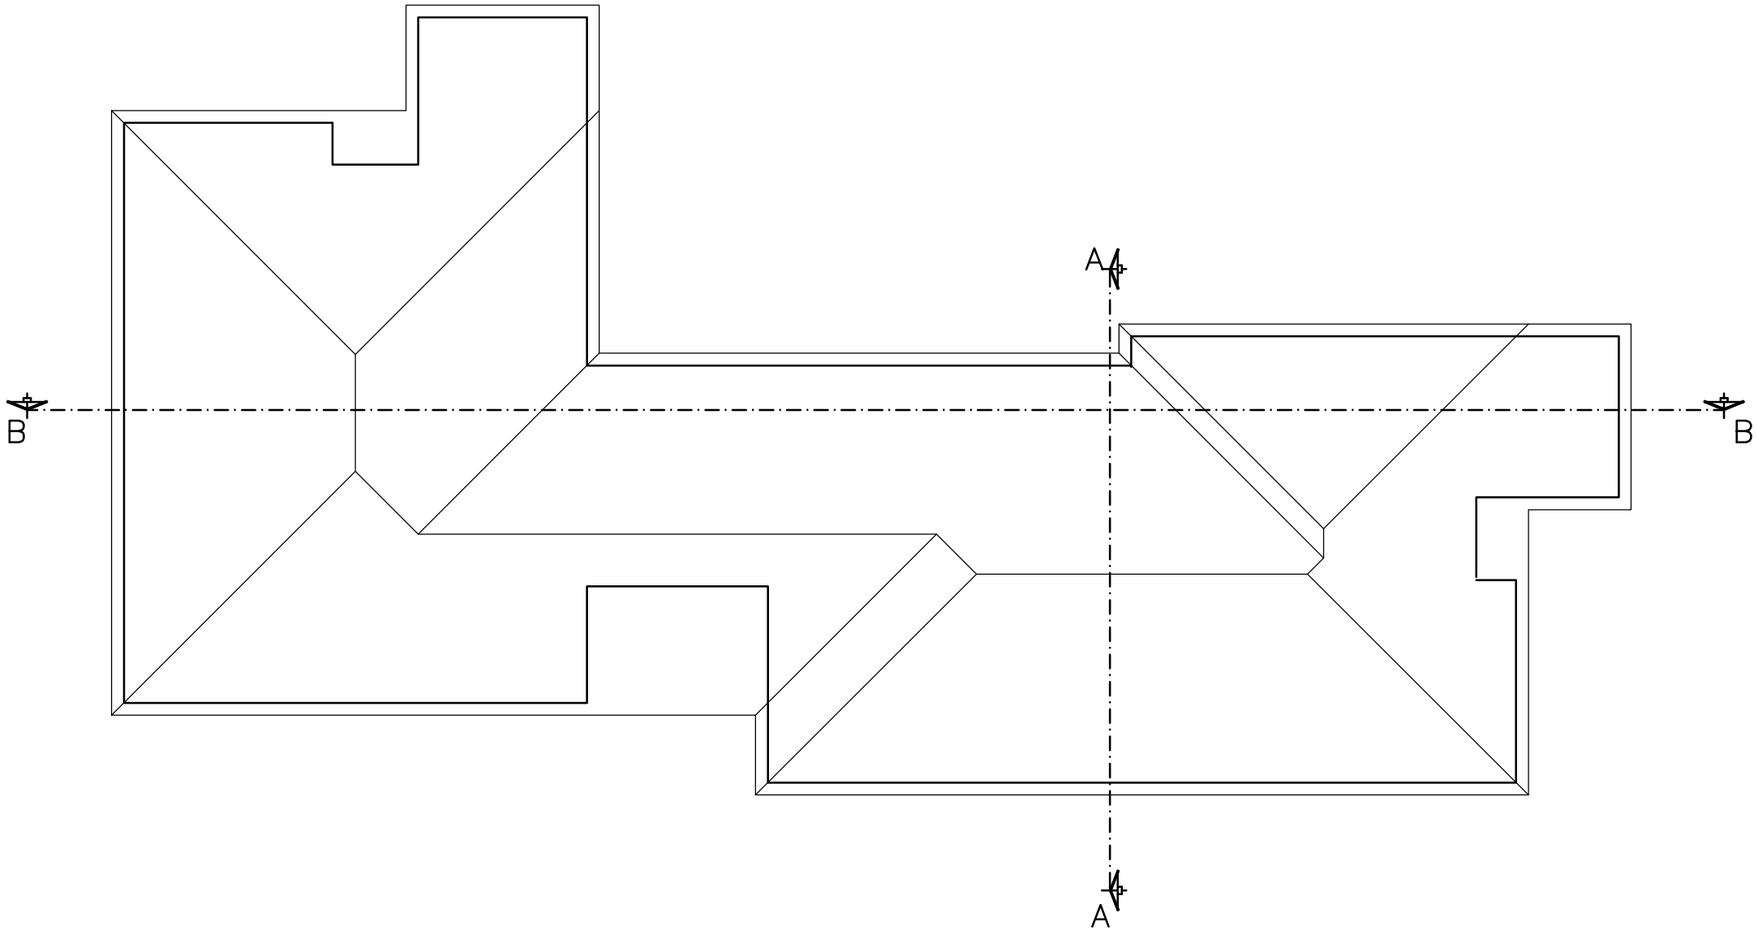


PIANTA COPERTURA
Scala 1:200

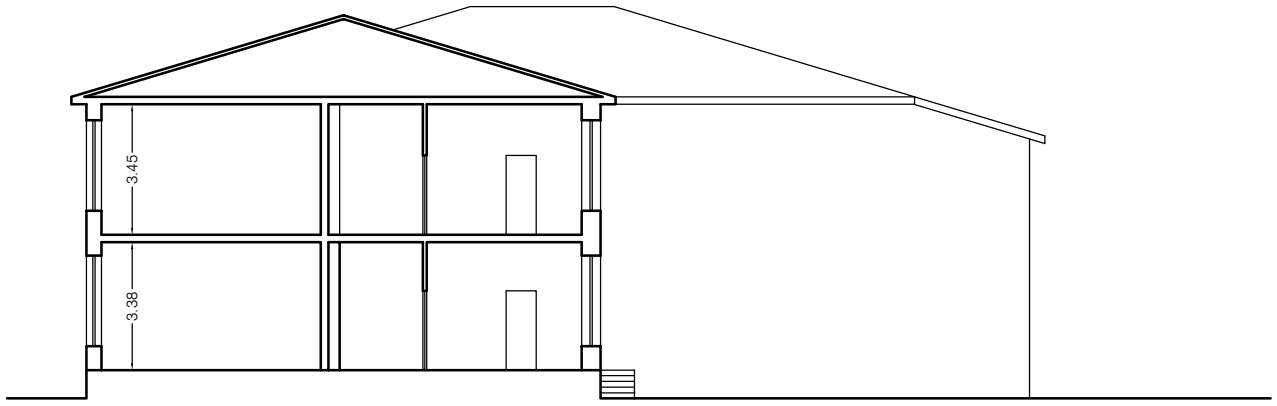


SEZIONE A - A
Scala 1:200

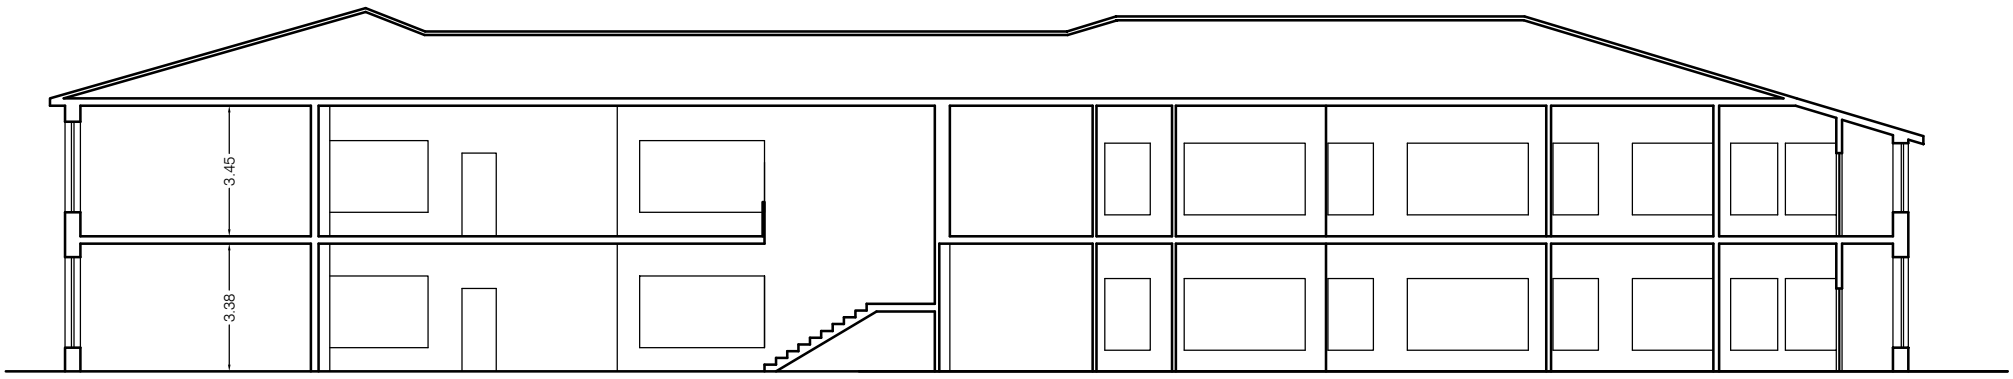

SEZIONE B - B
Scala 1:200

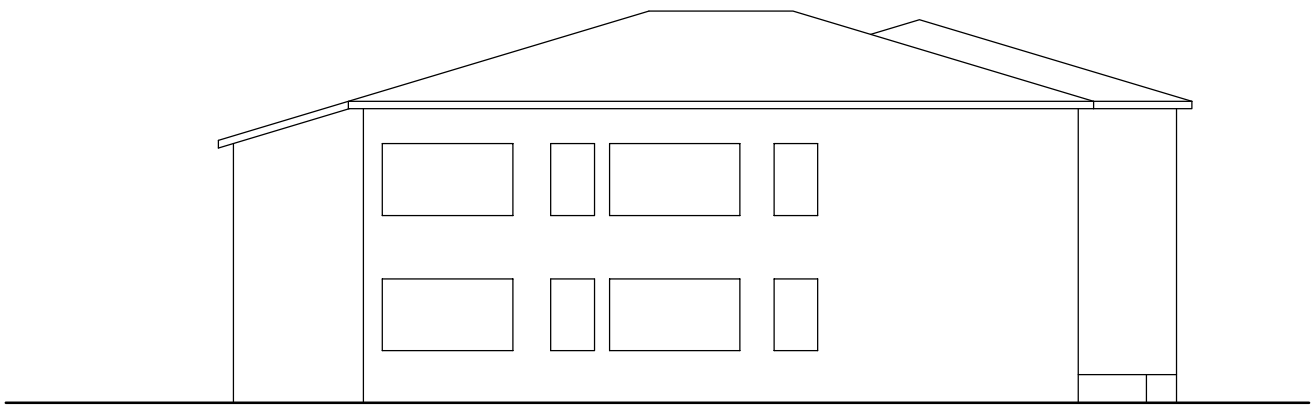

PROSPETTO LATERALE
Scala 1:200

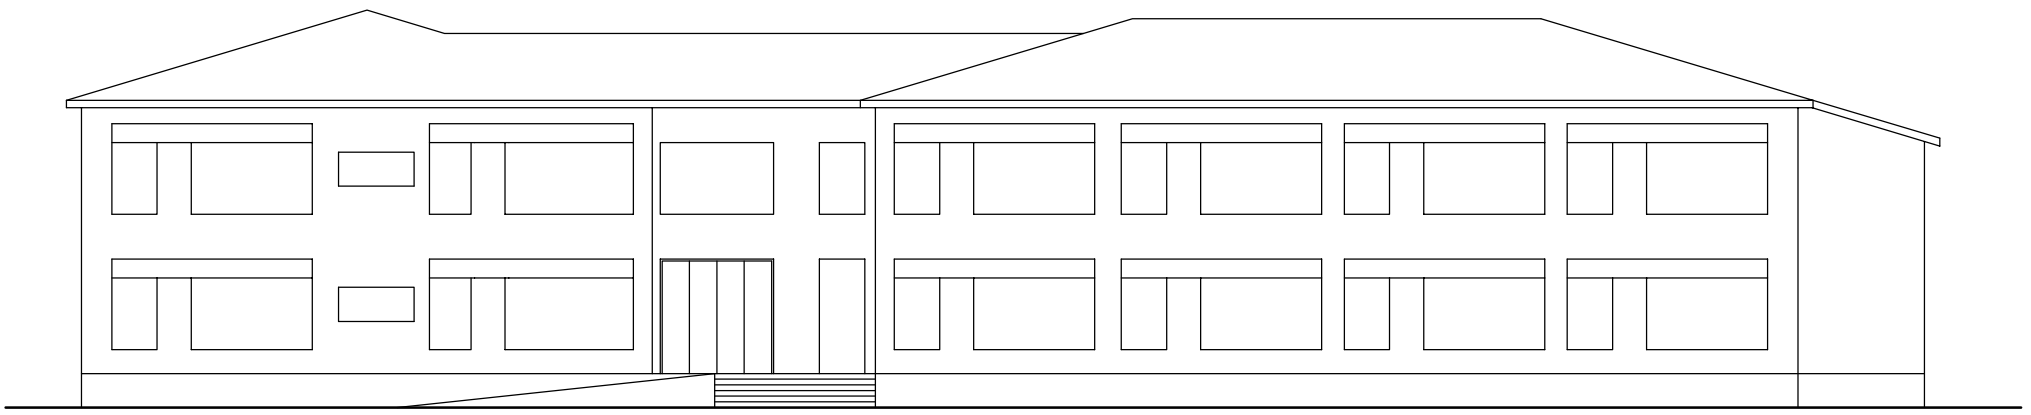

PROSPETTO PRINCIPALE
Scala 1:200