COMUNE DI MONTALTO UFFUGO

Provincia di Cosenza

PEBA

PIANO PER L'ELIMINAZIONE DELLE BARRIERE ARCHITETTONICHE




ALLEGATO 3.1 – SCHEDE DI PROGETTO – EDIFICI


Progettisti:

Innovation Engineering Solutions
via Tagliamento 15 87100 Cosenza (CS)
p.iva 03860700784 ies-ingegneria@pec.it

SCHEDA DEGLI INTERVENTI	NOME EDIFICIO: MUNICIPIO	N° 01.1

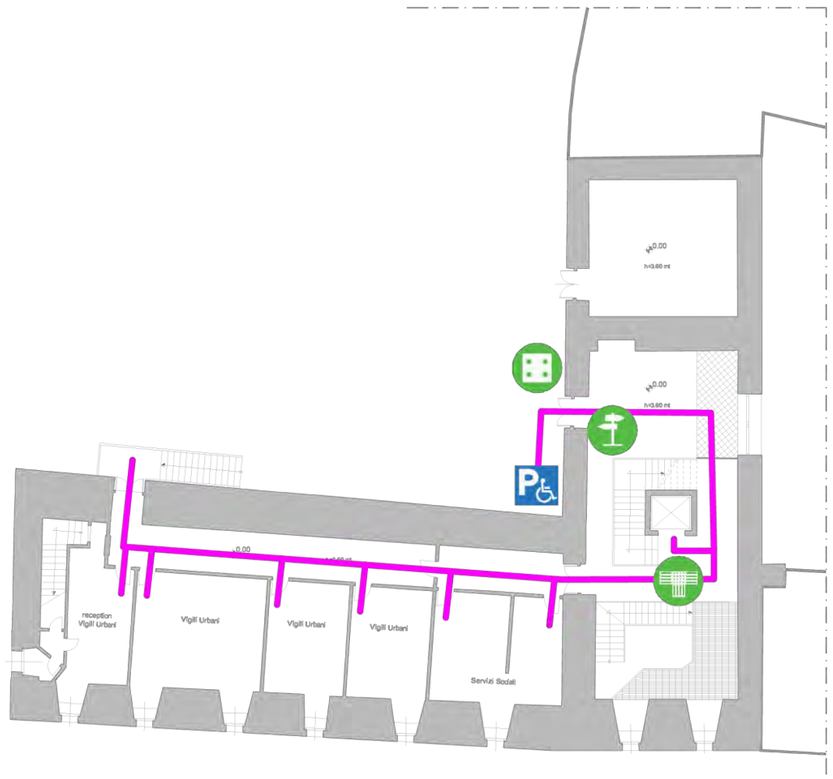

PIANO SEMITERRATO

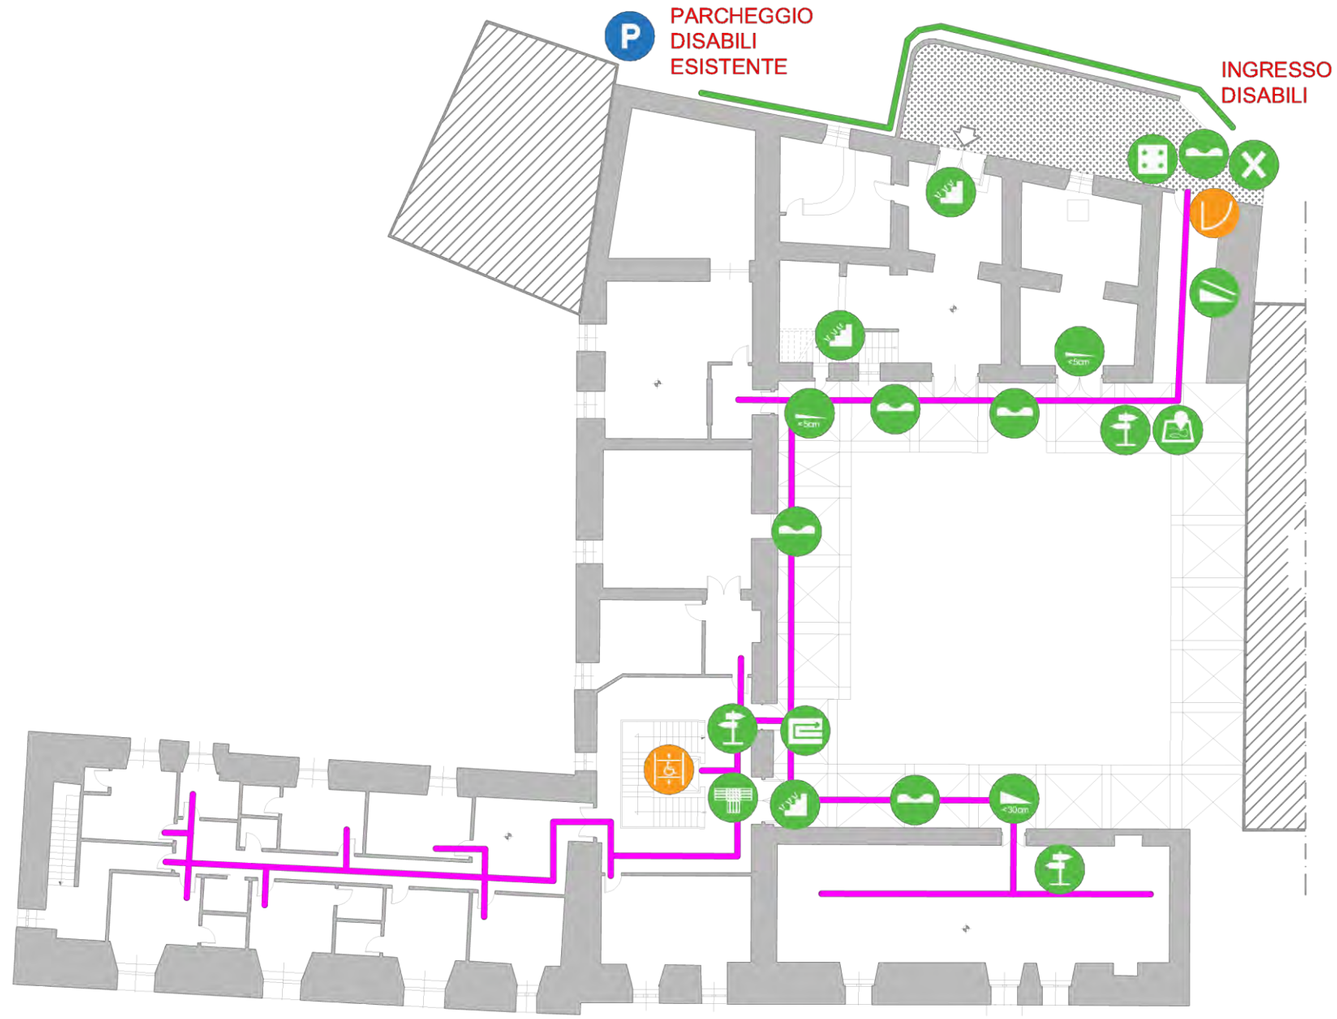


PIANO TERRA


INTERVENTI

- Segnaletica Orizzontale e Verticale conforme alla Normativa
- Realizzazione parcheggi riservati
- Realizzazione/adeguamento servizi igienici riservati
- Adeguamento dotazioni mancanti del servizio igienico
- Impianto di allarme acustico/visivo all'interno dei bagni
- Adeguamento docce spogliatoi
- Installazione di elementi di segnalazione della trasparenza sulle porte in vetro trasparente
- Installazione/riposizionamento del citofono ad una altezza da terra conforme alla Normativa
- Installazione maniglione
- Realizzazione strisce antisdruccevoli scale
- Realizzazione pavimentazione antisdrucciolevole
- Realizzazione rampa
- Realizzazione/ripristino di rampa di raccordo dislivelli causato da gradino/i di altezza complessiva 5/30 cm.
- Realizzazione/ripristino di rampa di raccordo dislivelli causato da gradino/i di altezza complessiva 0/5cm.
- Installazione ascensore
- Installazione di servoscala
- Ripristino connessione della pavimentazione dissestata
- Segnaletica informativa
- Installazione mappa tattilo-sensoriale
- Segnalazione tattilo-plantare della presenza ostacolo/pericolo
- Realizzazione attraversamento pedonale
- Eliminazione di ostacolo generico
- Installazione doppio corrimano rampa
- Adeguamento/installazione corrimano
- Sostituzione con porta a norma
- Adeguamento dotazioni mancanti ascensore
- Realizzazione/adeguamento di percorso pedonale con larghezza minima 150 cm
- Realizzazione percorso guida tattilo-plantare

SCHEDA DEGLI INTERVENTI	NOME EDIFICIO: MUNICIPIO	N° 01.2

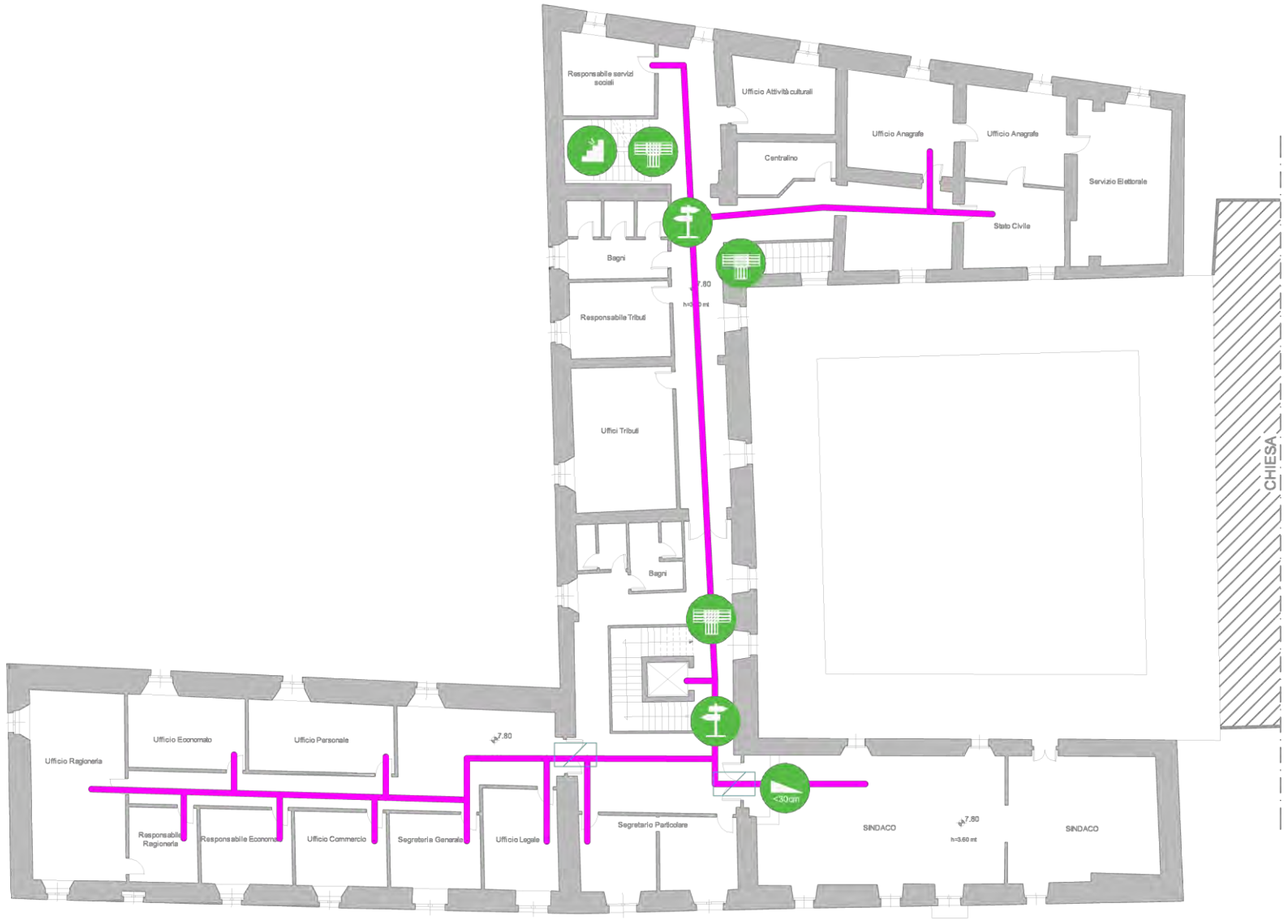

PIANO PRIMO

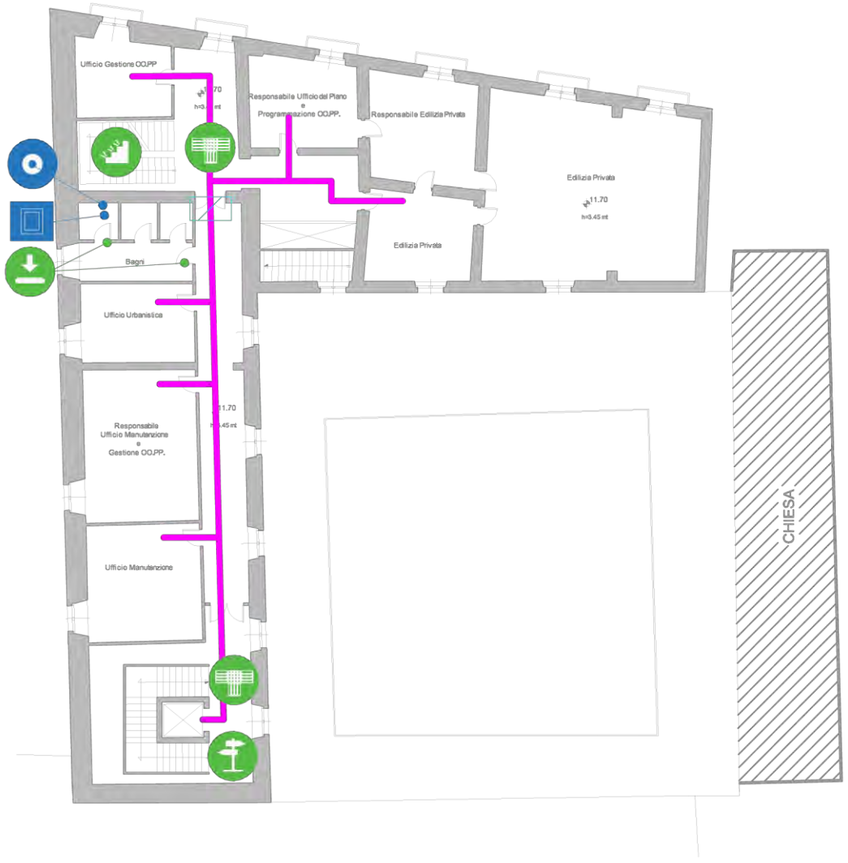


PIANO SECONDO

INTERVENTI

- Segnaletica Orizzontale e Verticale conforme alla Normativa
- Realizzazione parcheggi riservati
- Realizzazione/adeguamento servizi igienici riservati
- Adeguamento dotazioni mancanti del servizio igienico
- Impianto di allarme acustico/visivo all'interno dei bagni
- Adeguamento docce spogliatoi
- Installazione di elementi di segnalazione della trasparenza sulle porte in vetro trasparente
- Installazione/riposizionamento del citofono ad una altezza da terra conforme alla Normativa
- Installazione maniglione
- Realizzazione strisce antisdruccevoli scale
- Realizzazione pavimentazione antisdrucciolevole
- Realizzazione rampa
- Realizzazione/ripristino di rampa di raccordo dislivelli causato da gradino/i di altezza complessiva 5/30 cm.
- Realizzazione/ripristino di rampa di raccordo dislivelli causato da gradino/i di altezza complessiva 0/5cm.
- Installazione ascensore
- Installazione di servoscala
- Ripristino connessione della pavimentazione dissestata
- Segnaletica informativa
- Installazione mappa tattilo-sensoriale
- Segnalazione tattilo-plantare della presenza ostacolo/pericolo
- Realizzazione attraversamento pedonale
- Eliminazione di ostacolo generico
- Installazione doppio corrimano rampa
- Adeguamento/installazione corrimano
- Sostituzione con porta a norma
- Adeguamento dotazioni mancanti ascensore
- Realizzazione/adeguamento di percorso pedonale con larghezza minima 150 cm
- Realizzazione percorso guida tattilo-plantare


SCHEDA DEGLI INTERVENTI	NOME EDIFICIO: SALA CONSILIARE	N° 02

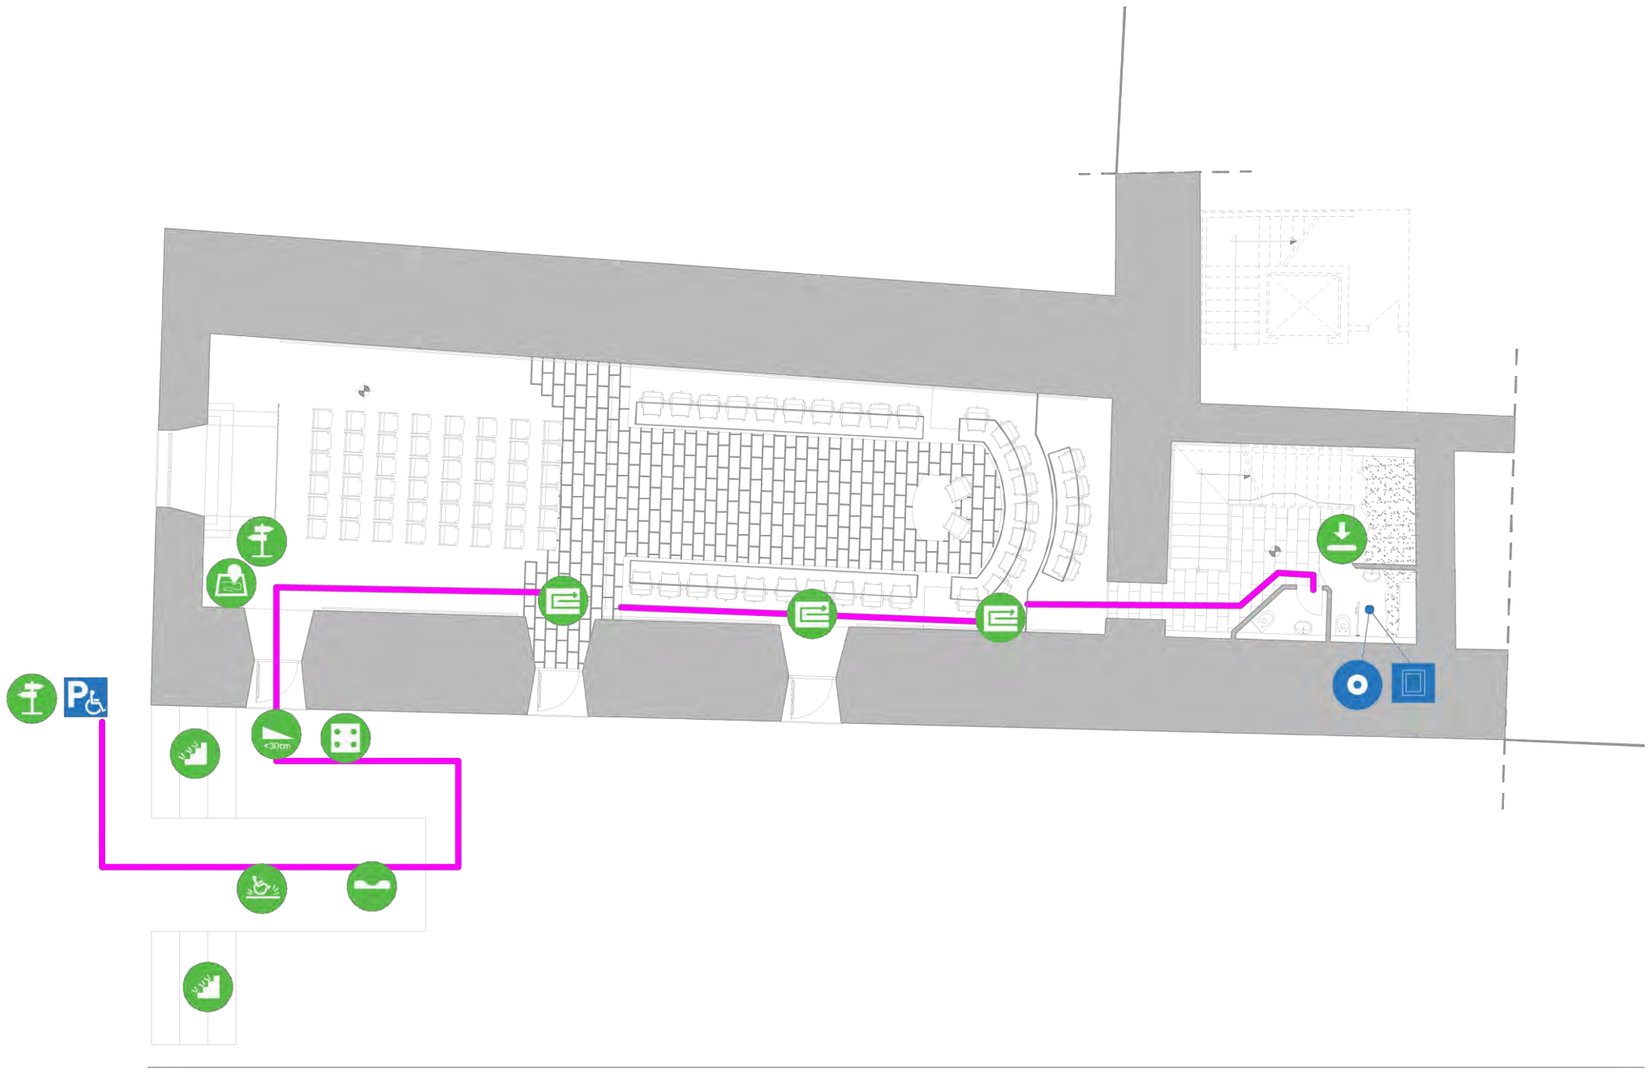


INTERVENTI

- Segnaletica Orizzontale e Verticale conforme alla Normativa
- Realizzazione parcheggi riservati
- Realizzazione/adeguamento servizi igienici riservati
- Adeguamento dotazioni mancanti del servizio igienico
- Impianto di allarme acustico/visivo all'interno dei bagni
- Adeguamento docce spogliatoi
- Installazione di elementi di segnalazione della trasparenza sulle porte in vetro trasparente
- Installazione/riposizionamento del citofono ad una altezza da terra conforme alla Normativa
- Installazione maniglione
- Realizzazione strisce antisdruccevoli scale
- Realizzazione pavimentazione antisdrucciolevole
- Realizzazione rampa
- Realizzazione/ripristino di rampa di raccordo dislivelli causato da gradino/i di altezza complessiva 5/30 cm.
- Realizzazione/ripristino di rampa di raccordo dislivelli causato da gradino/i di altezza complessiva 0/5cm.
- Installazione ascensore
- Installazione di servoscala
- Ripristino connessione della pavimentazione dissestata
- Segnaletica informativa
- Installazione mappa tattilo-sensoriale
- Segnalazione tattilo-plantare della presenza ostacolo/pericolo
- Realizzazione attraversamento pedonale
- Eliminazione di ostacolo generico
- Installazione doppio corrimano rampa
- Adeguamento/installazione corrimano
- Sostituzione con porta a norma
- Adeguamento dotazioni mancanti ascensore
- Realizzazione/adeguamento di percorso pedonale con larghezza minima 150 cm
- Realizzazione percorso guida tattilo-plantare

SCHEDA DEGLI INTERVENTI	NOME EDIFICIO: PALAZZO ALIMENA	N° 03.1

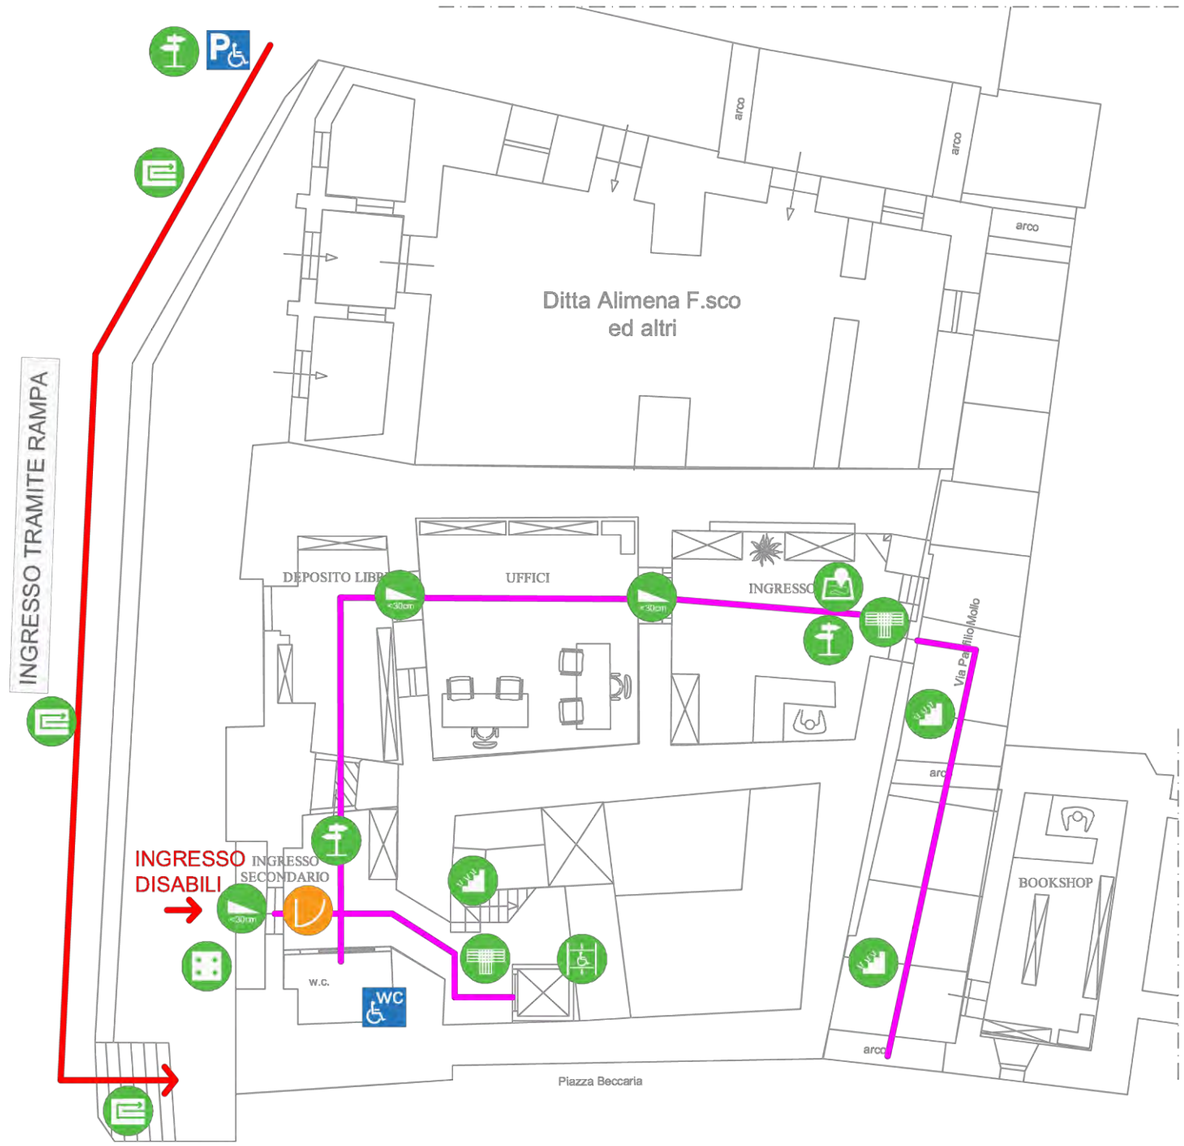

PIANO TERRA

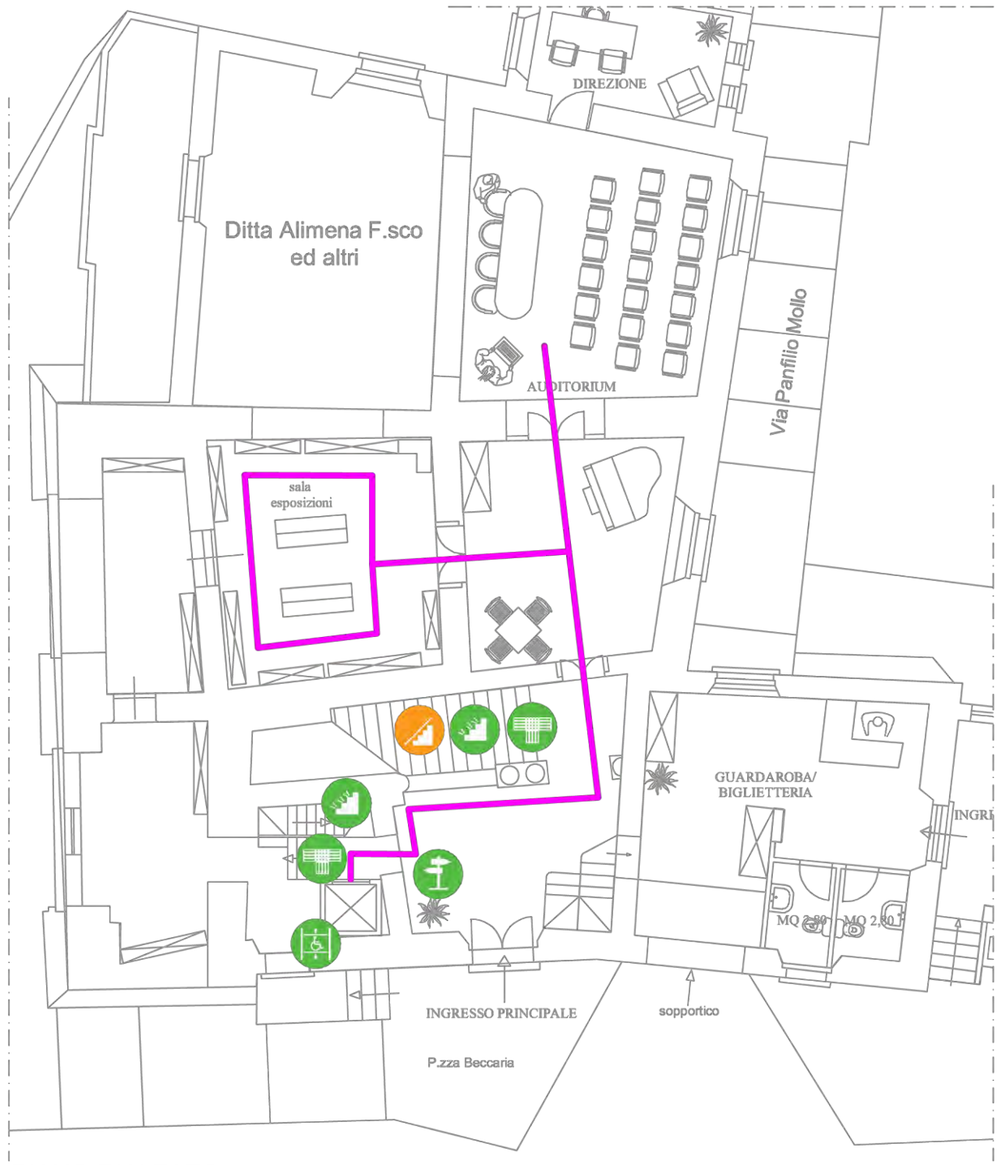

PIANO RIALZATO

INTERVENTI

- Segnaletica Orizzontale e Verticale conforme alla Normativa
- Realizzazione parcheggi riservati
- Realizzazione/adeguamento servizi igienici riservati
- Adeguamento dotazioni mancanti del servizio igienico
- Impianto di allarme acustico/visivo all'interno dei bagni
- Adeguamento docce spogliatoi
- Installazione di elementi di segnalazione della trasparenza sulle porte in vetro trasparente
- Installazione/riposizionamento del citofono ad una altezza da terra conforme alla Normativa
- Installazione maniglione
- Realizzazione strisce antisdruccevoli scale
- Realizzazione pavimentazione antisdrucciolevole
- Realizzazione rampa
- Realizzazione/ripristino di rampa di raccordo dislivelli causato da gradino/i di altezza complessiva 5/30 cm.
- Realizzazione/ripristino di rampa di raccordo dislivelli causato da gradino/i di altezza complessiva 0/5cm.
- Installazione ascensore
- Installazione di servoscala
- Ripristino connessione della pavimentazione dissestata
- Segnaletica informativa
- Installazione mappa tattilo-sensoriale
- Segnalazione tattilo-plantare della presenza ostacolo/pericolo
- Realizzazione attraversamento pedonale
- Eliminazione di ostacolo generico
- Installazione doppio corrimano rampa
- Adeguamento/installazione corrimano
- Sostituzione con porta a norma
- Adeguamento dotazioni mancanti ascensore
- Realizzazione/adeguamento di percorso pedonale con larghezza minima 150 cm
- Realizzazione percorso guida tattilo-plantare

SCHEDA DEGLI INTERVENTI	NOME EDIFICIO: PALAZZO ALIMENA	N° 03.2



PIANO PRIMO




PIANO SOTTOTETTO


INTERVENTI

- Segnaletica Orizzontale e Verticale conforme alla Normativa
- Realizzazione parcheggi riservati
- Realizzazione/adeguamento servizi igienici riservati
- Adeguamento dotazioni mancanti del servizio igienico
- Impianto di allarme acustico/visivo all'interno dei bagni
- Adeguamento docce spogliatoi
- Installazione di elementi di segnalazione della trasparenza sulle porte in vetro trasparente
- Installazione/riposizionamento del citofono ad una altezza da terra conforme alla Normativa
- Installazione maniglione
- Realizzazione strisce antisdruccevoli scale
- Realizzazione pavimentazione antisdrucciolevole
- Realizzazione rampa
- Realizzazione/ripristino di rampa di raccordo dislivelli causato da gradino/i di altezza complessiva 5/30 cm.
- Realizzazione/ripristino di rampa di raccordo dislivelli causato da gradino/i di altezza complessiva 0/5cm.
- Installazione ascensore
- Installazione di servoscala
- Ripristino connessione della pavimentazione dissestata
- Segnaletica informativa
- Installazione mappa tattilo-sensoriale
- Segnalazione tattilo-plantare della presenza ostacolo/pericolo
- Realizzazione attraversamento pedonale
- Eliminazione di ostacolo generico
- Installazione doppio corrimano rampa
- Adeguamento/installazione corrimano
- Sostituzione con porta a norma
- Adeguamento dotazioni mancanti ascensore
- Realizzazione/adeguamento di percorso pedonale con larghezza minima 150 cm
- Realizzazione percorso guida tattilo-plantare

SCHEDA DEGLI INTERVENTI	NOME EDIFICIO: CONVENTO DI SANT'ANTONIO	N° 04

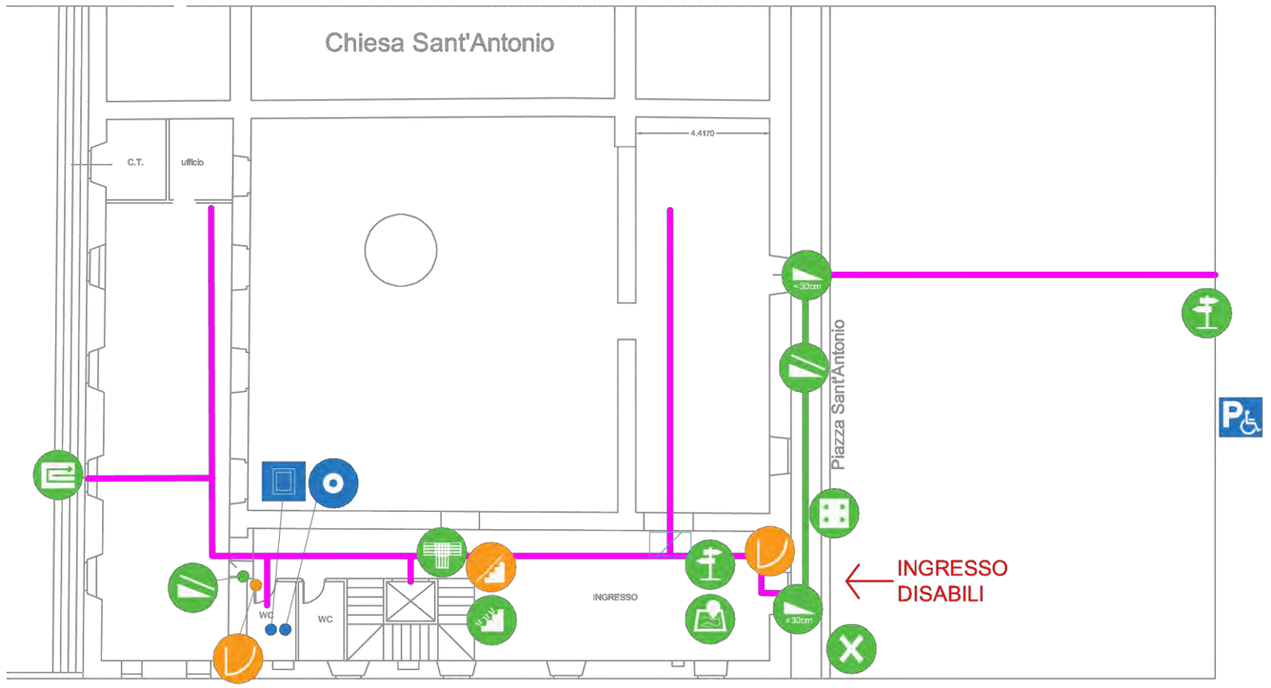

PIANO TERRA

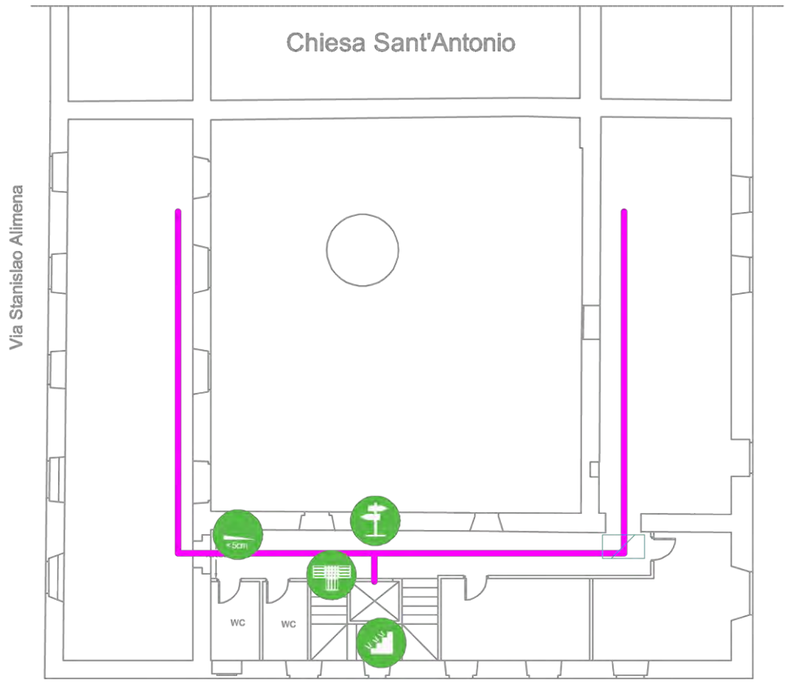


PIANO PRIMO


INTERVENTI

- Segnaletica Orizzontale e Verticale conforme alla Normativa
- Realizzazione parcheggi riservati
- Realizzazione/adeguamento servizi igienici riservati
- Adeguamento dotazioni mancanti del servizio igienico
- Impianto di allarme acustico/visivo all'interno dei bagni
- Adeguamento docce spogliatoi
- Installazione di elementi di segnalazione della trasparenza sulle porte in vetro trasparente
- Installazione/riposizionamento del citofono ad una altezza da terra conforme alla Normativa
- Installazione maniglione
- Realizzazione strisce antisdruccevoli scale
- Realizzazione pavimentazione antisdrucciolevole
- Realizzazione rampa
- Realizzazione/ripristino di rampa di raccordo dislivelli causato da gradino/i di altezza complessiva 5/30 cm.
- Realizzazione/ripristino di rampa di raccordo dislivelli causato da gradino/i di altezza complessiva 0/5cm.
- Installazione ascensore
- Installazione di servoscala
- Ripristino connessione della pavimentazione dissestata
- Segnaletica informativa
- Installazione mappa tattilo-sensoriale
- Segnalazione tattilo-plantare della presenza ostacolo/pericolo
- Realizzazione attraversamento pedonale
- Eliminazione di ostacolo generico
- Installazione doppio corrimano rampa
- Adeguamento/installazione corrimano
- Sostituzione con porta a norma
- Adeguamento dotazioni mancanti ascensore
- Realizzazione/adeguamento di percorso pedonale con larghezza minima 150 cm
- Realizzazione percorso guida tattilo-plantare

SCHEDA DEGLI INTERVENTI	NOME EDIFICIO: SCUOLA E PALESTRA VIA MORO	N° 05 - 06

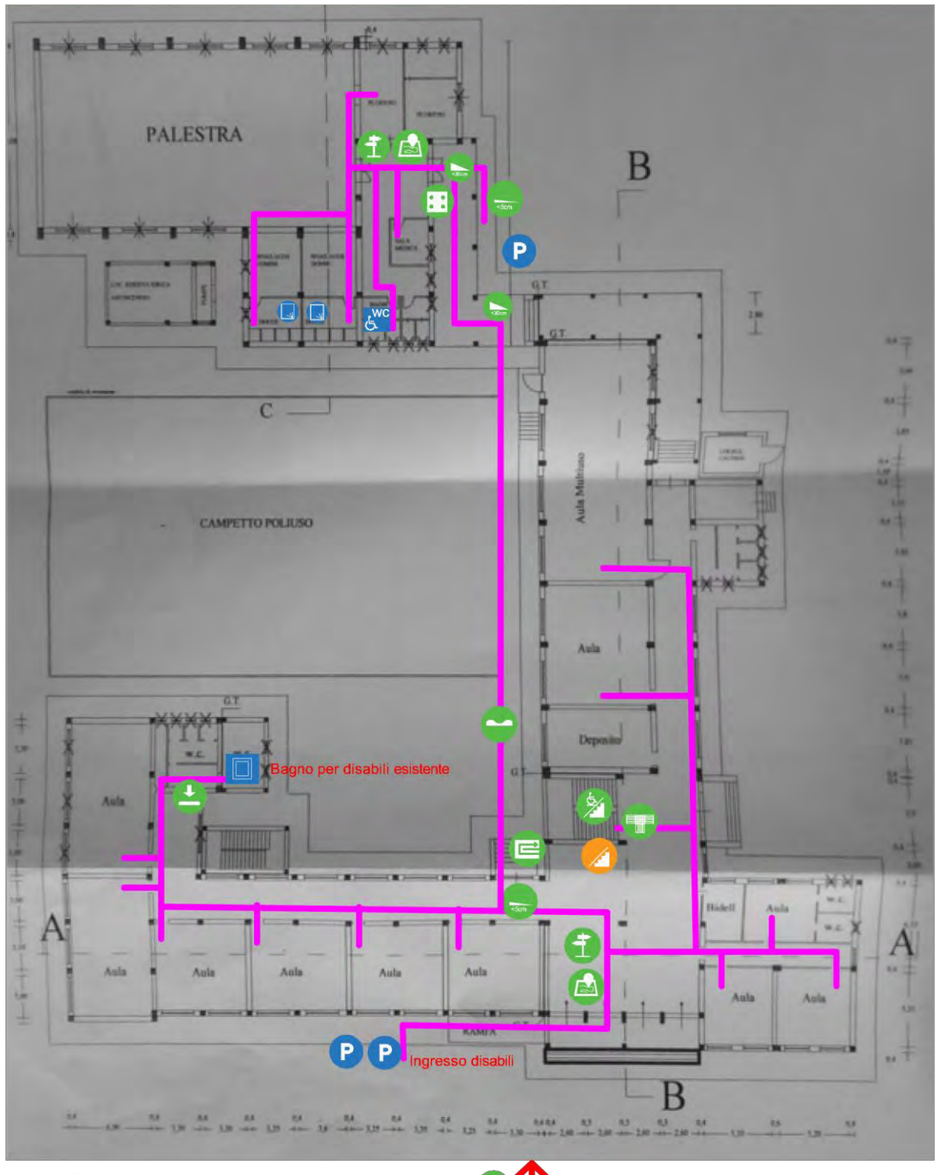

PIANO TERRA

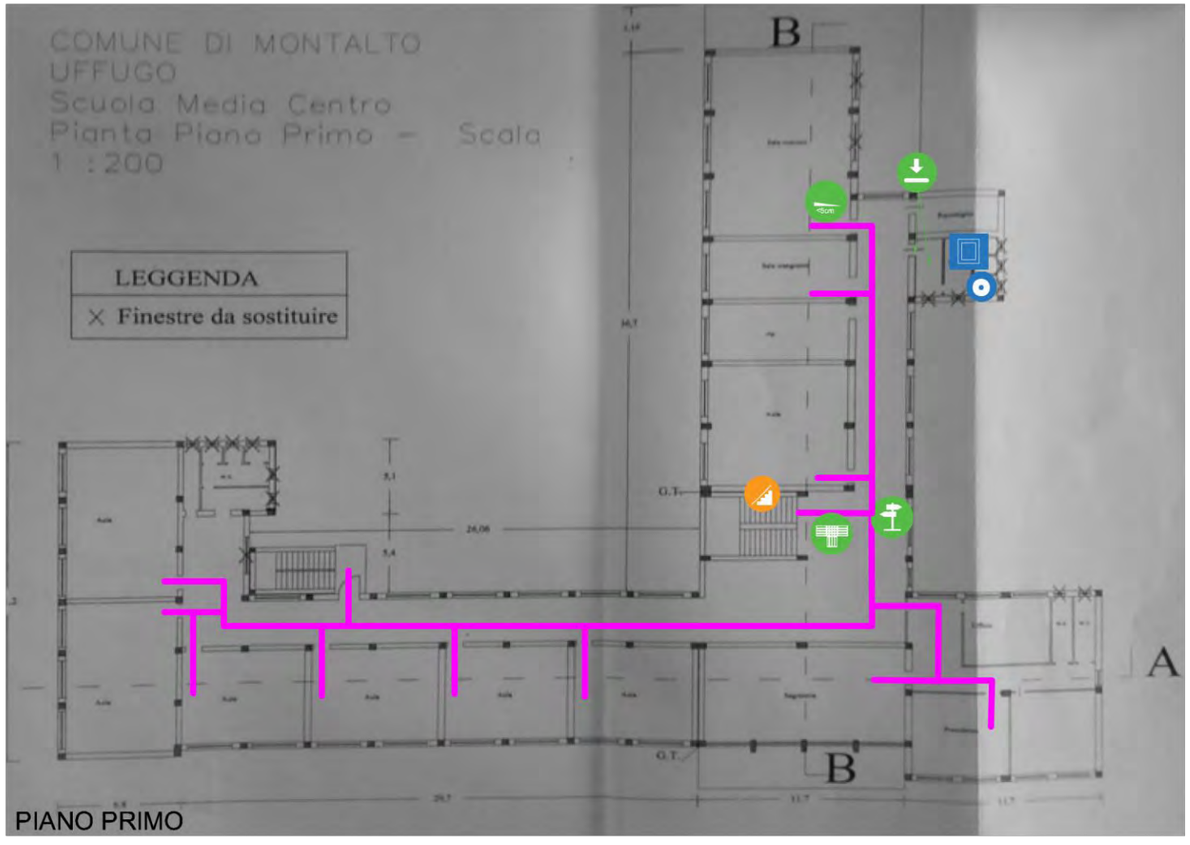


PIANO PRIMO


Ingresso carrabile

INTERVENTI

- Segnaletica Orizzontale e Verticale conforme alla Normativa
- Realizzazione parcheggi riservati
- Realizzazione/adeguamento servizi igienici riservati
- Adeguamento dotazioni mancanti del servizio igienico
- Impianto di allarme acustico/visivo all'interno dei bagni
- Adeguamento docce spogliatoi
- Installazione di elementi di segnalazione della trasparenza sulle porte in vetro trasparente
- Installazione/riposizionamento del citofono ad una altezza da terra conforme alla Normativa
- Installazione maniglione
- Realizzazione strisce antisdruccevoli scale
- Realizzazione pavimentazione antisdrucciolevole
- Realizzazione rampa
- Realizzazione/ripristino di rampa di raccordo dislivelli causato da gradino/i di altezza complessiva 5/30 cm.
- Realizzazione/ripristino di rampa di raccordo dislivelli causato da gradino/i di altezza complessiva 0/5cm.
- Installazione ascensore
- Installazione di servoscala
- Ripristino connessione della pavimentazione dissestata
- Segnaletica informativa
- Installazione mappa tattilo-sensoriale
- Segnalazione tattilo-plantare della presenza ostacolo/pericolo
- Realizzazione attraversamento pedonale
- Eliminazione di ostacolo generico
- Installazione doppio corrimano rampa
- Adeguamento/installazione corrimano
- Sostituzione con porta a norma
- Adeguamento dotazioni mancanti ascensore
- Realizzazione/adeguamento di percorso pedonale con larghezza minima 150 cm
- Realizzazione percorso guida tattilo-plantare

SCHEDA DEGLI INTERVENTI	NOME EDIFICIO: SCUOLA INFANZIA VIA E. BERLINGUER	N° 07

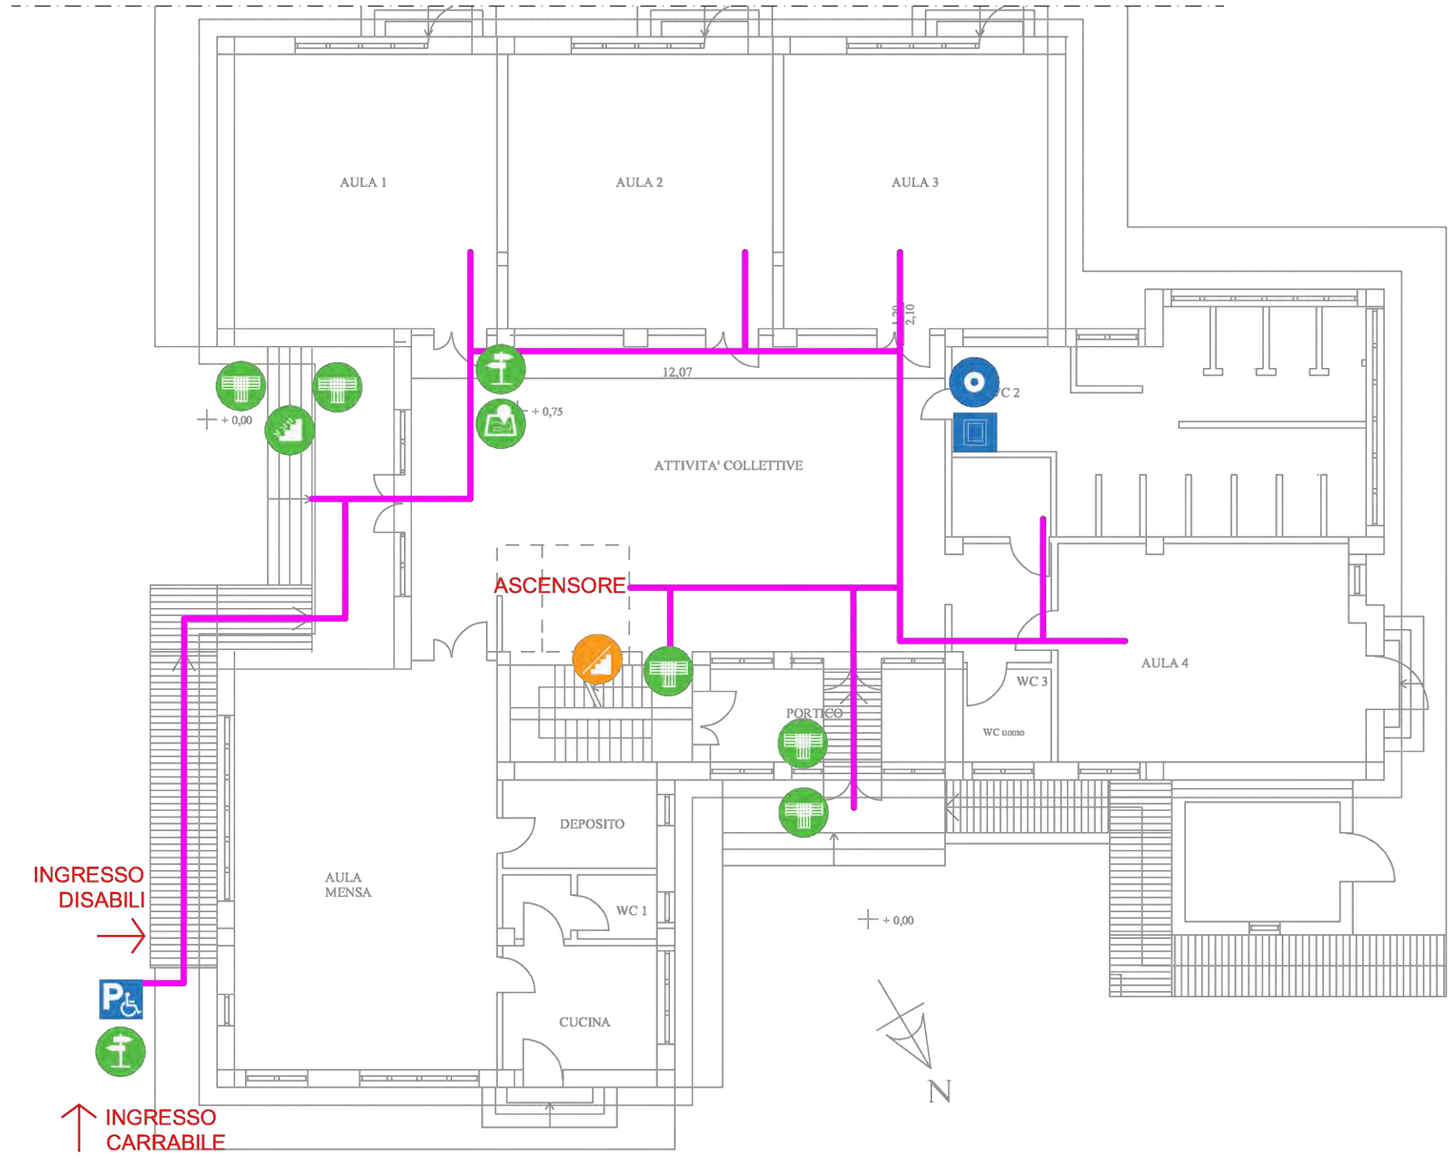


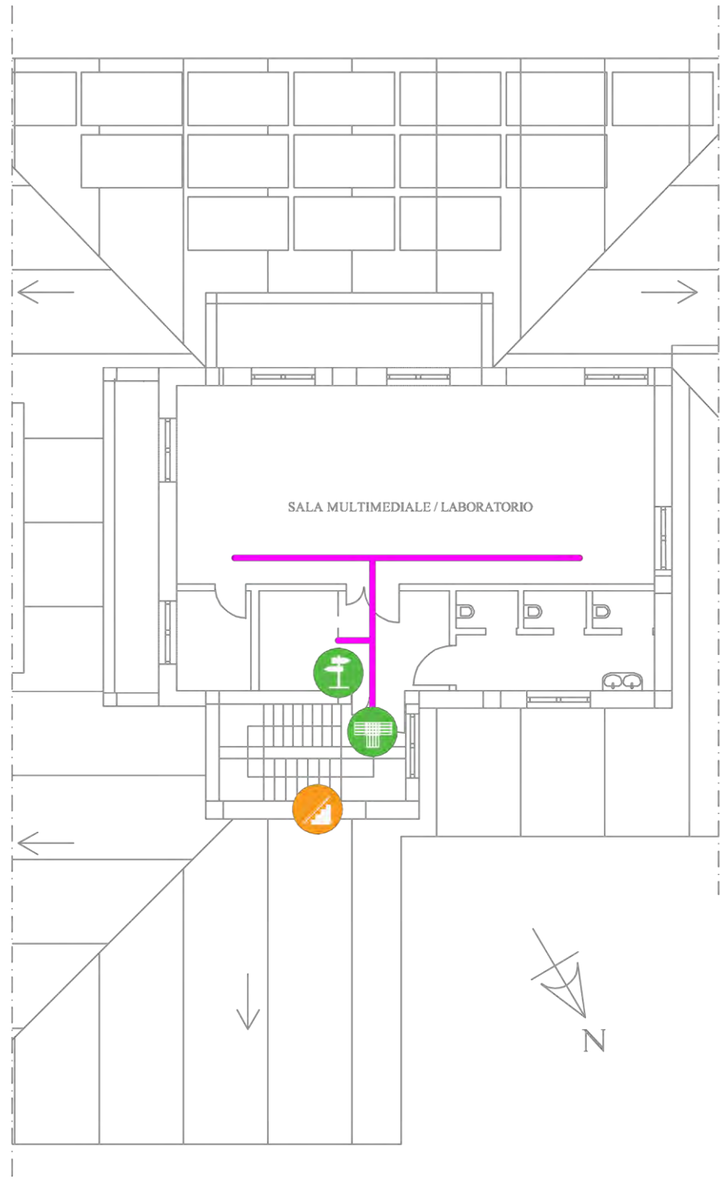

INTERVENTI


- Segnaletica Orizzontale e Verticale conforme alla Normativa
- Realizzazione parcheggi riservati
- Realizzazione/adeguamento servizi igienici riservati
- Adeguamento dotazioni mancanti del servizio igienico
- Impianto di allarme acustico/visivo all'interno dei bagni
- Adeguamento docce spogliatoi
- Installazione di elementi di segnalazione della trasparenza sulle porte in vetro trasparente
- Installazione/riposizionamento del citofono ad una altezza da terra conforme alla Normativa
- Installazione maniglione
- Realizzazione strisce antisdruccevoli scale
- Realizzazione pavimentazione antisdrucciolevole
- Realizzazione rampa
- Realizzazione/ripristino di rampa di raccordo dislivelli causato da gradino/i di altezza complessiva 5/30 cm.
- Realizzazione/ripristino di rampa di raccordo dislivelli causato da gradino/i di altezza complessiva 0/5cm.
- Installazione ascensore
- Installazione di servoscala
- Ripristino connessione della pavimentazione dissestata
- Segnaletica informativa
- Installazione mappa tattilo-sensoriale
- Segnalazione tattilo-plantare della presenza ostacolo/pericolo
- Realizzazione attraversamento pedonale
- Eliminazione di ostacolo generico
- Installazione doppio corrimano rampa
- Adeguamento/installazione corrimano
- Sostituzione con porta a norma
- Adeguamento dotazioni mancanti ascensore
- Realizzazione/adeguamento di percorso pedonale con larghezza minima 150 cm
- Realizzazione percorso guida tattilo-plantare

SCHEDA DEGLI INTERVENTI	NOME EDIFICIO: SCUOLA PRIMARIA E PALESTRA VIA D. ALIGHIERI	N° 08.1 - 09

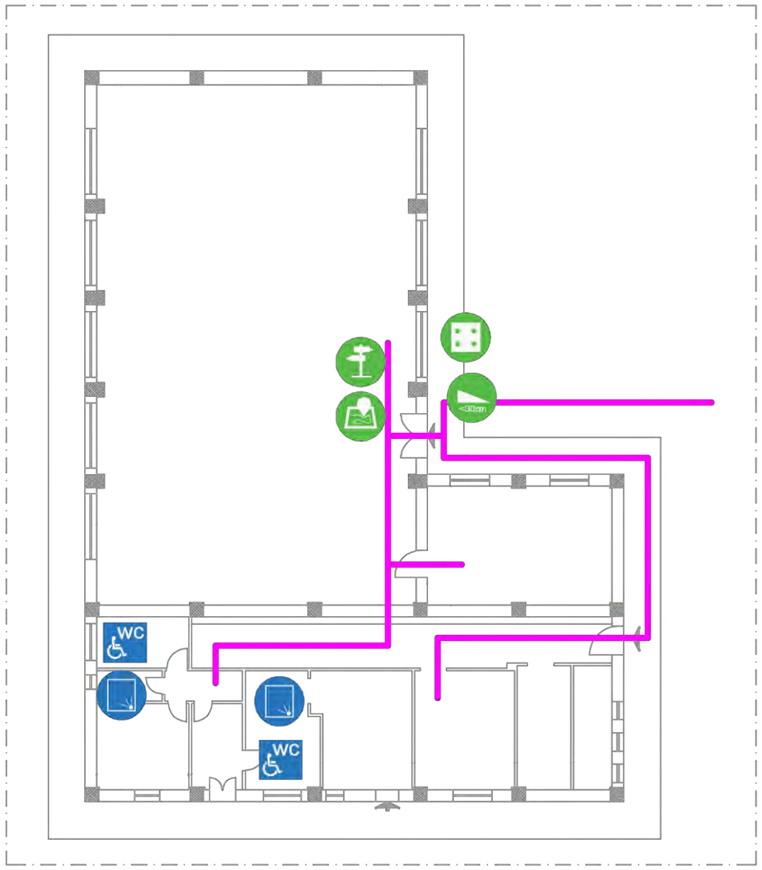

PALESTRA



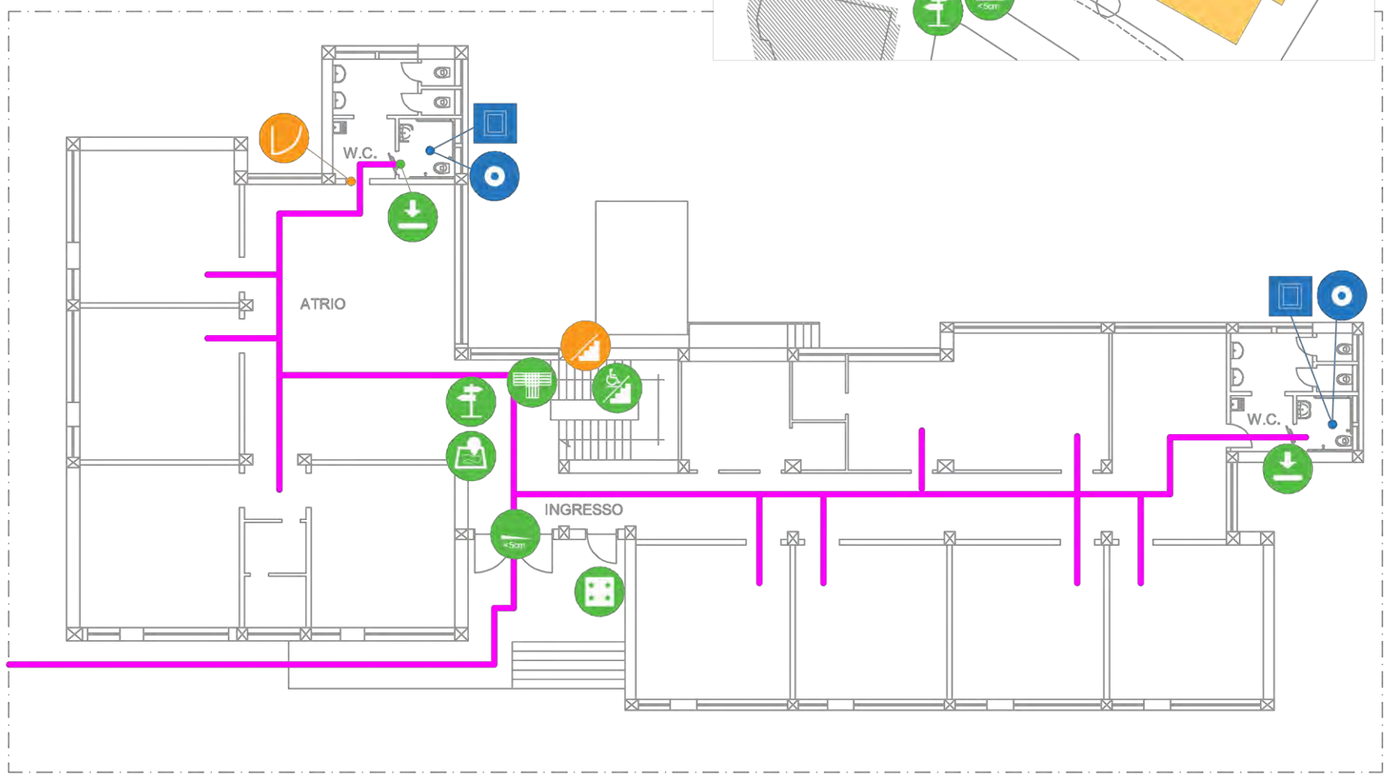


PIANO TERRA

INTERVENTI

- Segnaletica Orizzontale e Verticale conforme alla Normativa
- Realizzazione parcheggi riservati
- Realizzazione/adeguamento servizi igienici riservati
- Adeguamento dotazioni mancanti del servizio igienico
- Impianto di allarme acustico/visivo all'interno dei bagni
- Adeguamento docce spogliatoi
- Installazione di elementi di segnalazione della trasparenza sulle porte in vetro trasparente
- Installazione/riposizionamento del citofono ad una altezza da terra conforme alla Normativa
- Installazione maniglione
- Realizzazione strisce antisdruccevoli scale
- Realizzazione pavimentazione antisdrucciolevole
- Realizzazione rampa
- Realizzazione/ripristino di rampa di raccordo dislivelli causato da gradino/i di altezza complessiva 5/30 cm.
- Realizzazione/ripristino di rampa di raccordo dislivelli causato da gradino/i di altezza complessiva 0/5cm.
- Installazione ascensore
- Installazione di servoscala
- Ripristino connessione della pavimentazione dissestata
- Segnaletica informativa
- Installazione mappa tattilo-sensoriale
- Segnalazione tattilo-plantare della presenza ostacolo/pericolo
- Realizzazione attraversamento pedonale
- Eliminazione di ostacolo generico
- Installazione doppio corrimano rampa
- Adeguamento/installazione corrimano
- Sostituzione con porta a norma
- Adeguamento dotazioni mancanti ascensore
- Realizzazione/adeguamento di percorso pedonale con larghezza minima 150 cm
- Realizzazione percorso guida tattilo-plantare

SCHEDA DEGLI INTERVENTI	NOME EDIFICIO: SCUOLA PRIMARIA E PALESTRA VIA D. ALIGHIERI	N° 08.2

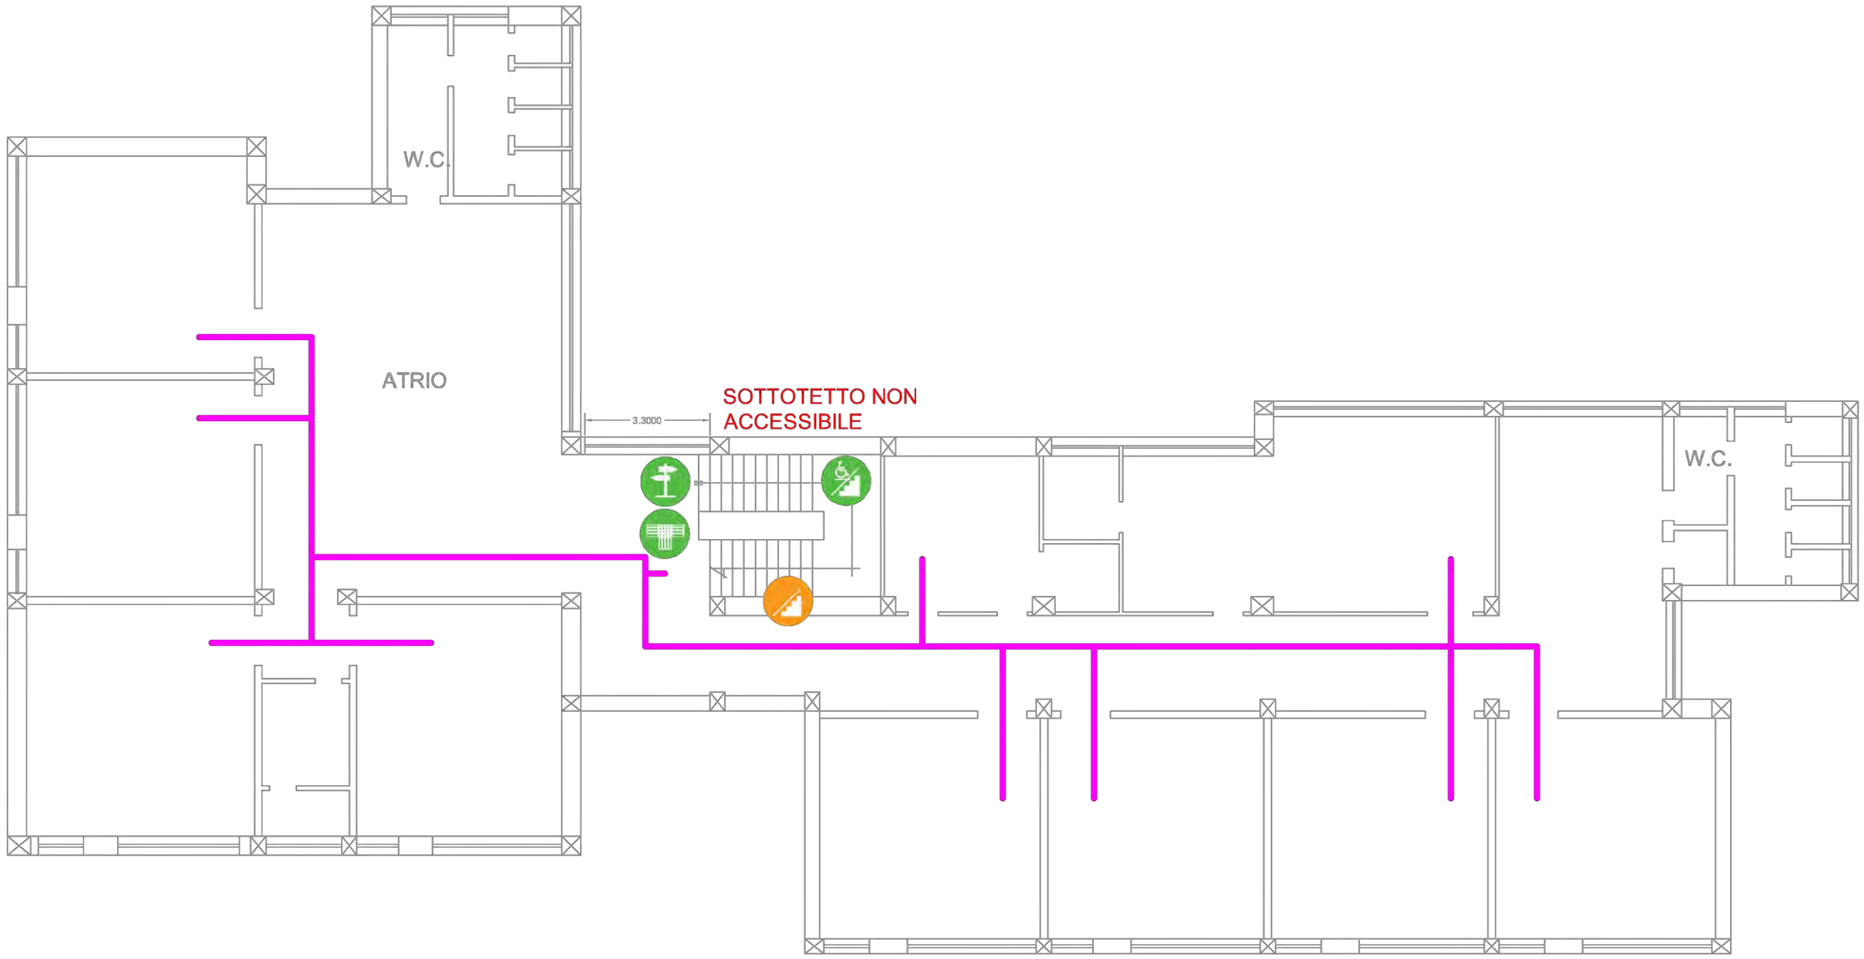


PIANO PRIMO

INTERVENTI

- Segnaletica Orizzontale e Verticale conforme alla Normativa
- Realizzazione parcheggi riservati
- Realizzazione/adeguamento servizi igienici riservati
- Adeguamento dotazioni mancanti del servizio igienico
- Impianto di allarme acustico/visivo all'interno dei bagni
- Adeguamento docce spogliatoi
- Installazione di elementi di segnalazione della trasparenza sulle porte in vetro trasparente
- Installazione/riposizionamento del citofono ad una altezza da terra conforme alla Normativa
- Installazione maniglione
- Realizzazione strisce antisdruccevoli scale
- Realizzazione pavimentazione antisdrucciolevole
- Realizzazione rampa
- Realizzazione/ripristino di rampa di raccordo dislivelli causato da gradino/i di altezza complessiva 5/30 cm.
- Realizzazione/ripristino di rampa di raccordo dislivelli causato da gradino/i di altezza complessiva 0/5cm.
- Installazione ascensore
- Installazione di servoscala
- Ripristino connessione della pavimentazione dissestata
- Segnaletica informativa
- Installazione mappa tattilo-sensoriale
- Segnalazione tattilo-plantare della presenza ostacolo/pericolo
- Realizzazione attraversamento pedonale
- Eliminazione di ostacolo generico
- Installazione doppio corrimano rampa
- Adeguamento/installazione corrimano
- Sostituzione con porta a norma
- Adeguamento dotazioni mancanti ascensore
- Realizzazione/adeguamento di percorso pedonale con larghezza minima 150 cm
- Realizzazione percorso guida tattilo-plantare


SCHEDA DEGLI INTERVENTI	NOME EDIFICIO: EX EDIFICIO SCOLASTICO LUCCHETTA	N° 10

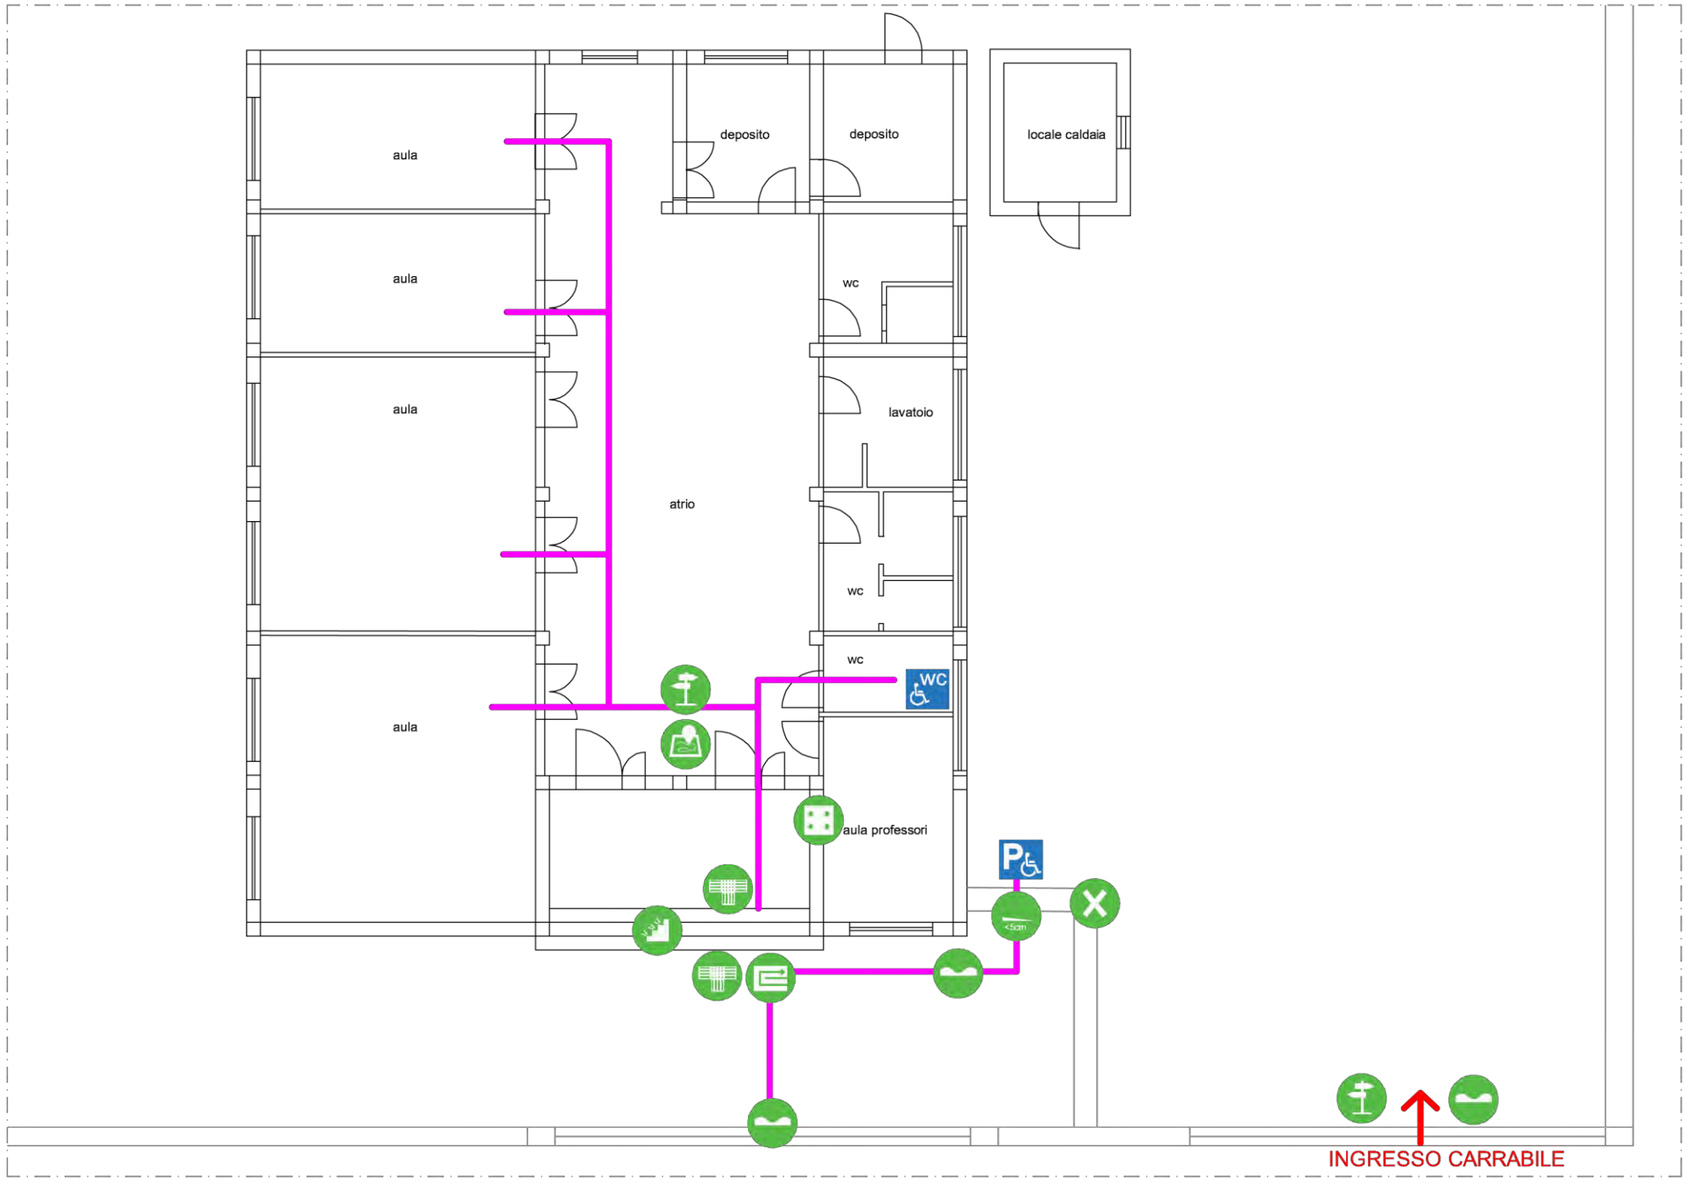

INTERVENTI

- Segnaletica Orizzontale e Verticale conforme alla Normativa
- Realizzazione parcheggi riservati
- Realizzazione/adeguamento servizi igienici riservati
- Adeguamento dotazioni mancanti del servizio igienico
- Impianto di allarme acustico/visivo all'interno dei bagni
- Adeguamento docce spogliatoi
- Installazione di elementi di segnalazione della trasparenza sulle porte in vetro trasparente
- Installazione/riposizionamento del citofono ad una altezza da terra conforme alla Normativa
- Installazione maniglione
- Realizzazione strisce antisdruccevoli scale
- Realizzazione pavimentazione antisdrucciolevole
- Realizzazione rampa
- Realizzazione/ripristino di rampa di raccordo dislivelli causato da gradino/i di altezza complessiva 5/30 cm.
- Realizzazione/ripristino di rampa di raccordo dislivelli causato da gradino/i di altezza complessiva 0/5cm.
- Installazione ascensore
- Installazione di servoscala
- Ripristino connessione della pavimentazione dissestata
- Segnaletica informativa
- Installazione mappa tattilo-sensoriale
- Segnalazione tattilo-plantare della presenza ostacolo/pericolo
- Realizzazione attraversamento pedonale
- Eliminazione di ostacolo generico
- Installazione doppio corrimano rampa
- Adeguamento/installazione corrimano
- Sostituzione con porta a norma
- Adeguamento dotazioni mancanti ascensore
- Realizzazione/adeguamento di percorso pedonale con larghezza minima 150 cm
- Realizzazione percorso guida tattilo-plantare


SCHEDA DEGLI INTERVENTI	NOME EDIFICIO: MERCATO ALIMENTARE	N° 11

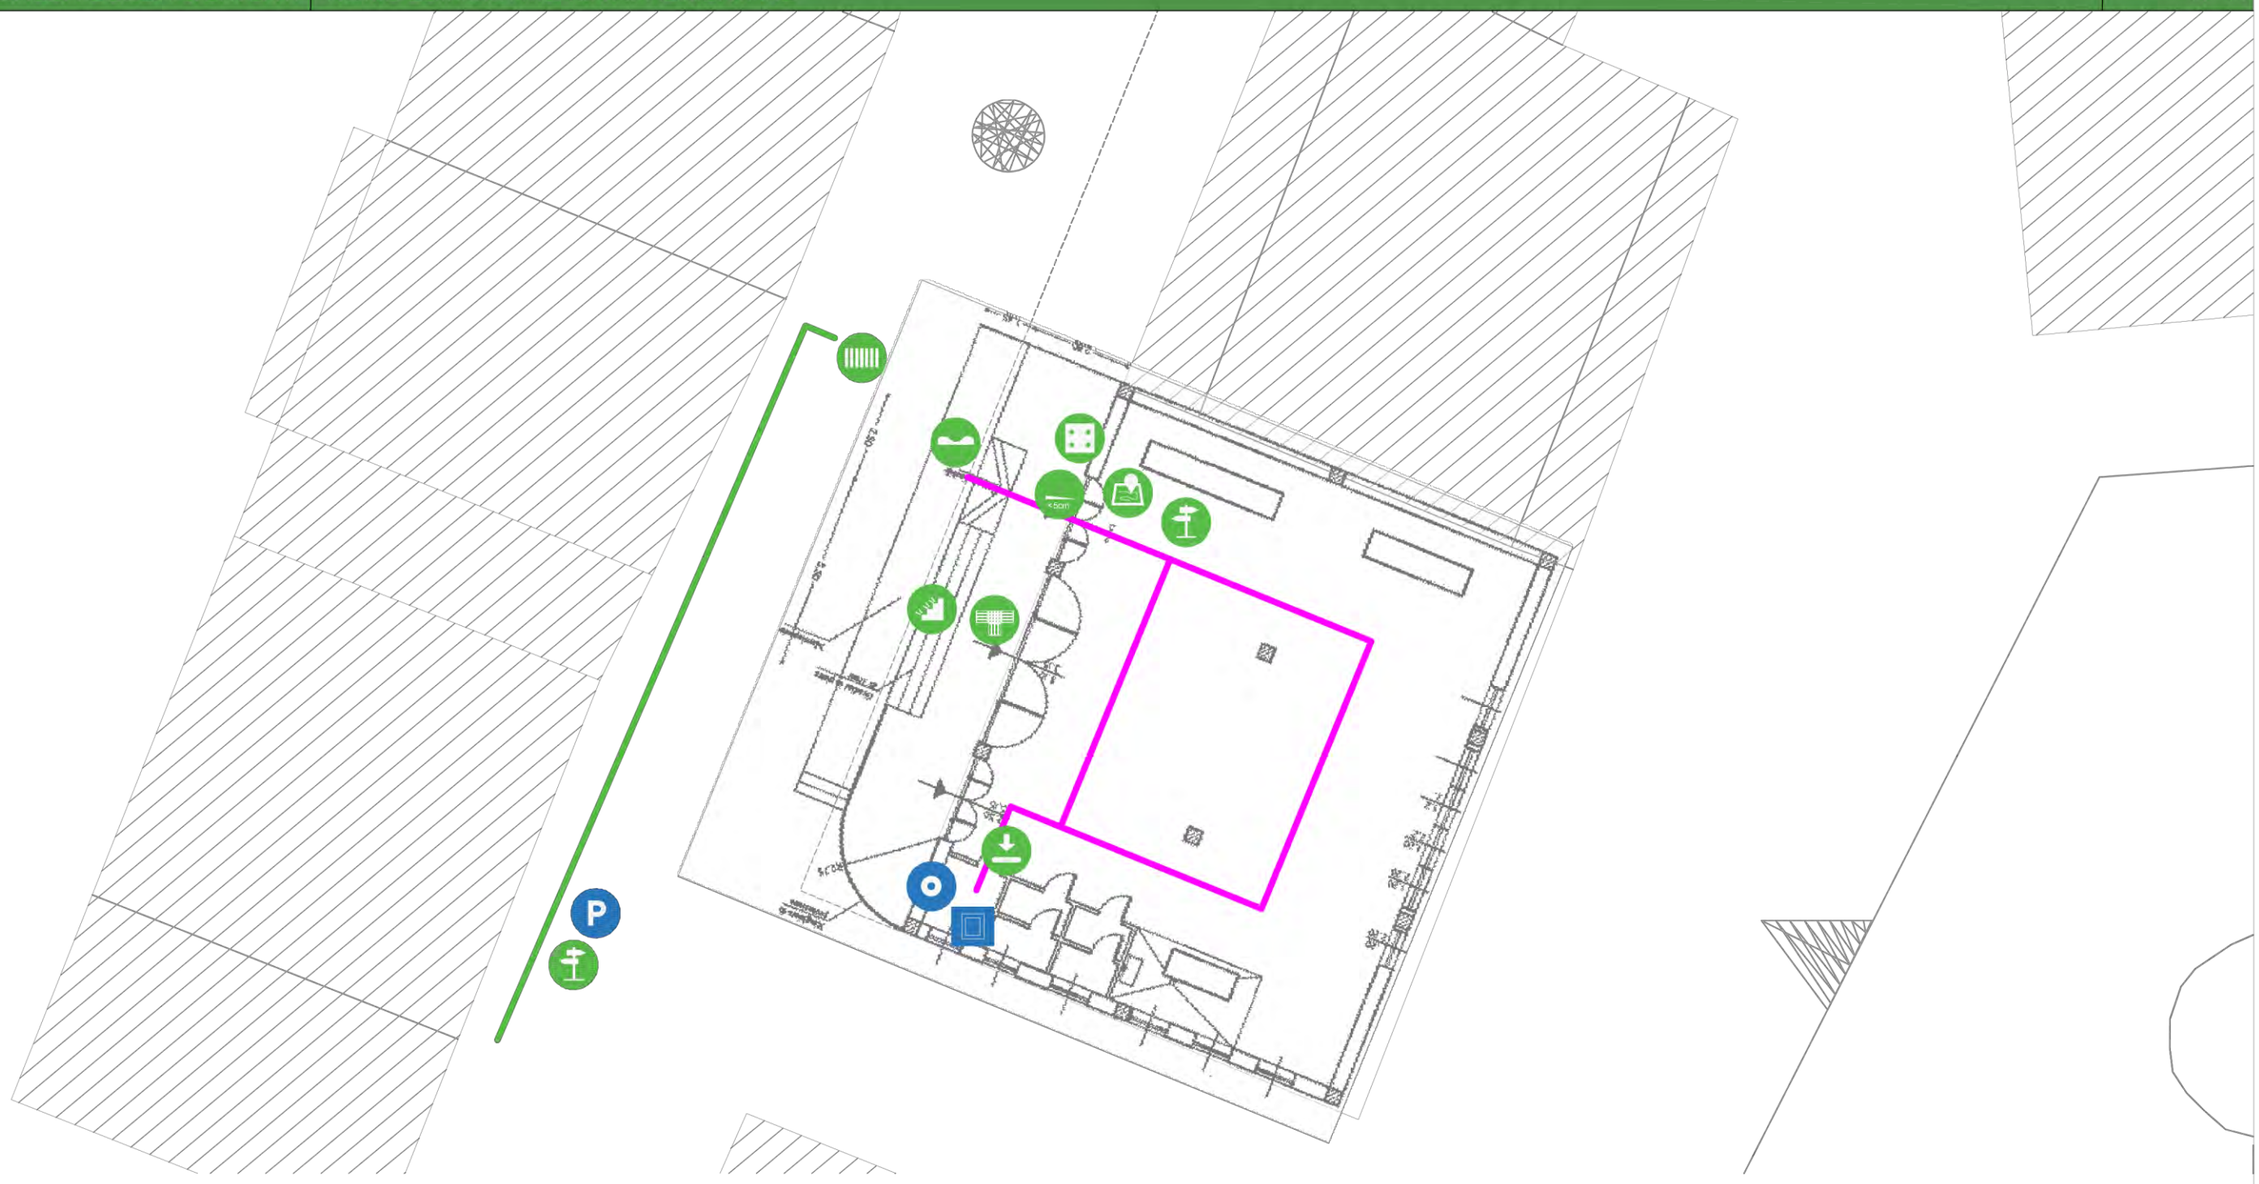

INTERVENTI

- Segnaletica Orizzontale e Verticale conforme alla Normativa
- Realizzazione parcheggi riservati
- Realizzazione/adeguamento servizi igienici riservati
- Adeguamento dotazioni mancanti del servizio igienico
- Impianto di allarme acustico/visivo all'interno dei bagni
- Adeguamento docce spogliatoi
- Installazione di elementi di segnalazione della trasparenza sulle porte in vetro trasparente
- Installazione/riposizionamento del citofono ad una altezza da terra conforme alla Normativa
- Installazione maniglione
- Realizzazione strisce antisdruccevoli scale
- Realizzazione pavimentazione antisdrucciolevole
- Realizzazione rampa
- Realizzazione/ripristino di rampa di raccordo dislivelli causato da gradino/i di altezza complessiva 5/30 cm.
- Realizzazione/ripristino di rampa di raccordo dislivelli causato da gradino/i di altezza complessiva 0/5cm.
- Installazione ascensore
- Installazione di servoscala
- Ripristino connessione della pavimentazione dissestata
- Segnaletica informativa
- Installazione mappa tattilo-sensoriale
- Segnalazione tattilo-plantare della presenza ostacolo/pericolo
- Realizzazione attraversamento pedonale
- Eliminazione di ostacolo generico
- Installazione doppio corrimano rampa
- Adeguamento/installazione corrimano
- Sostituzione con porta a norma
- Adeguamento dotazioni mancanti ascensore
- Realizzazione/adeguamento di percorso pedonale con larghezza minima 150 cm
- Realizzazione percorso guida tattilo-plantare


SCHEDA DEGLI INTERVENTI | NOME EDIFICIO: CIMITERO | N° 12

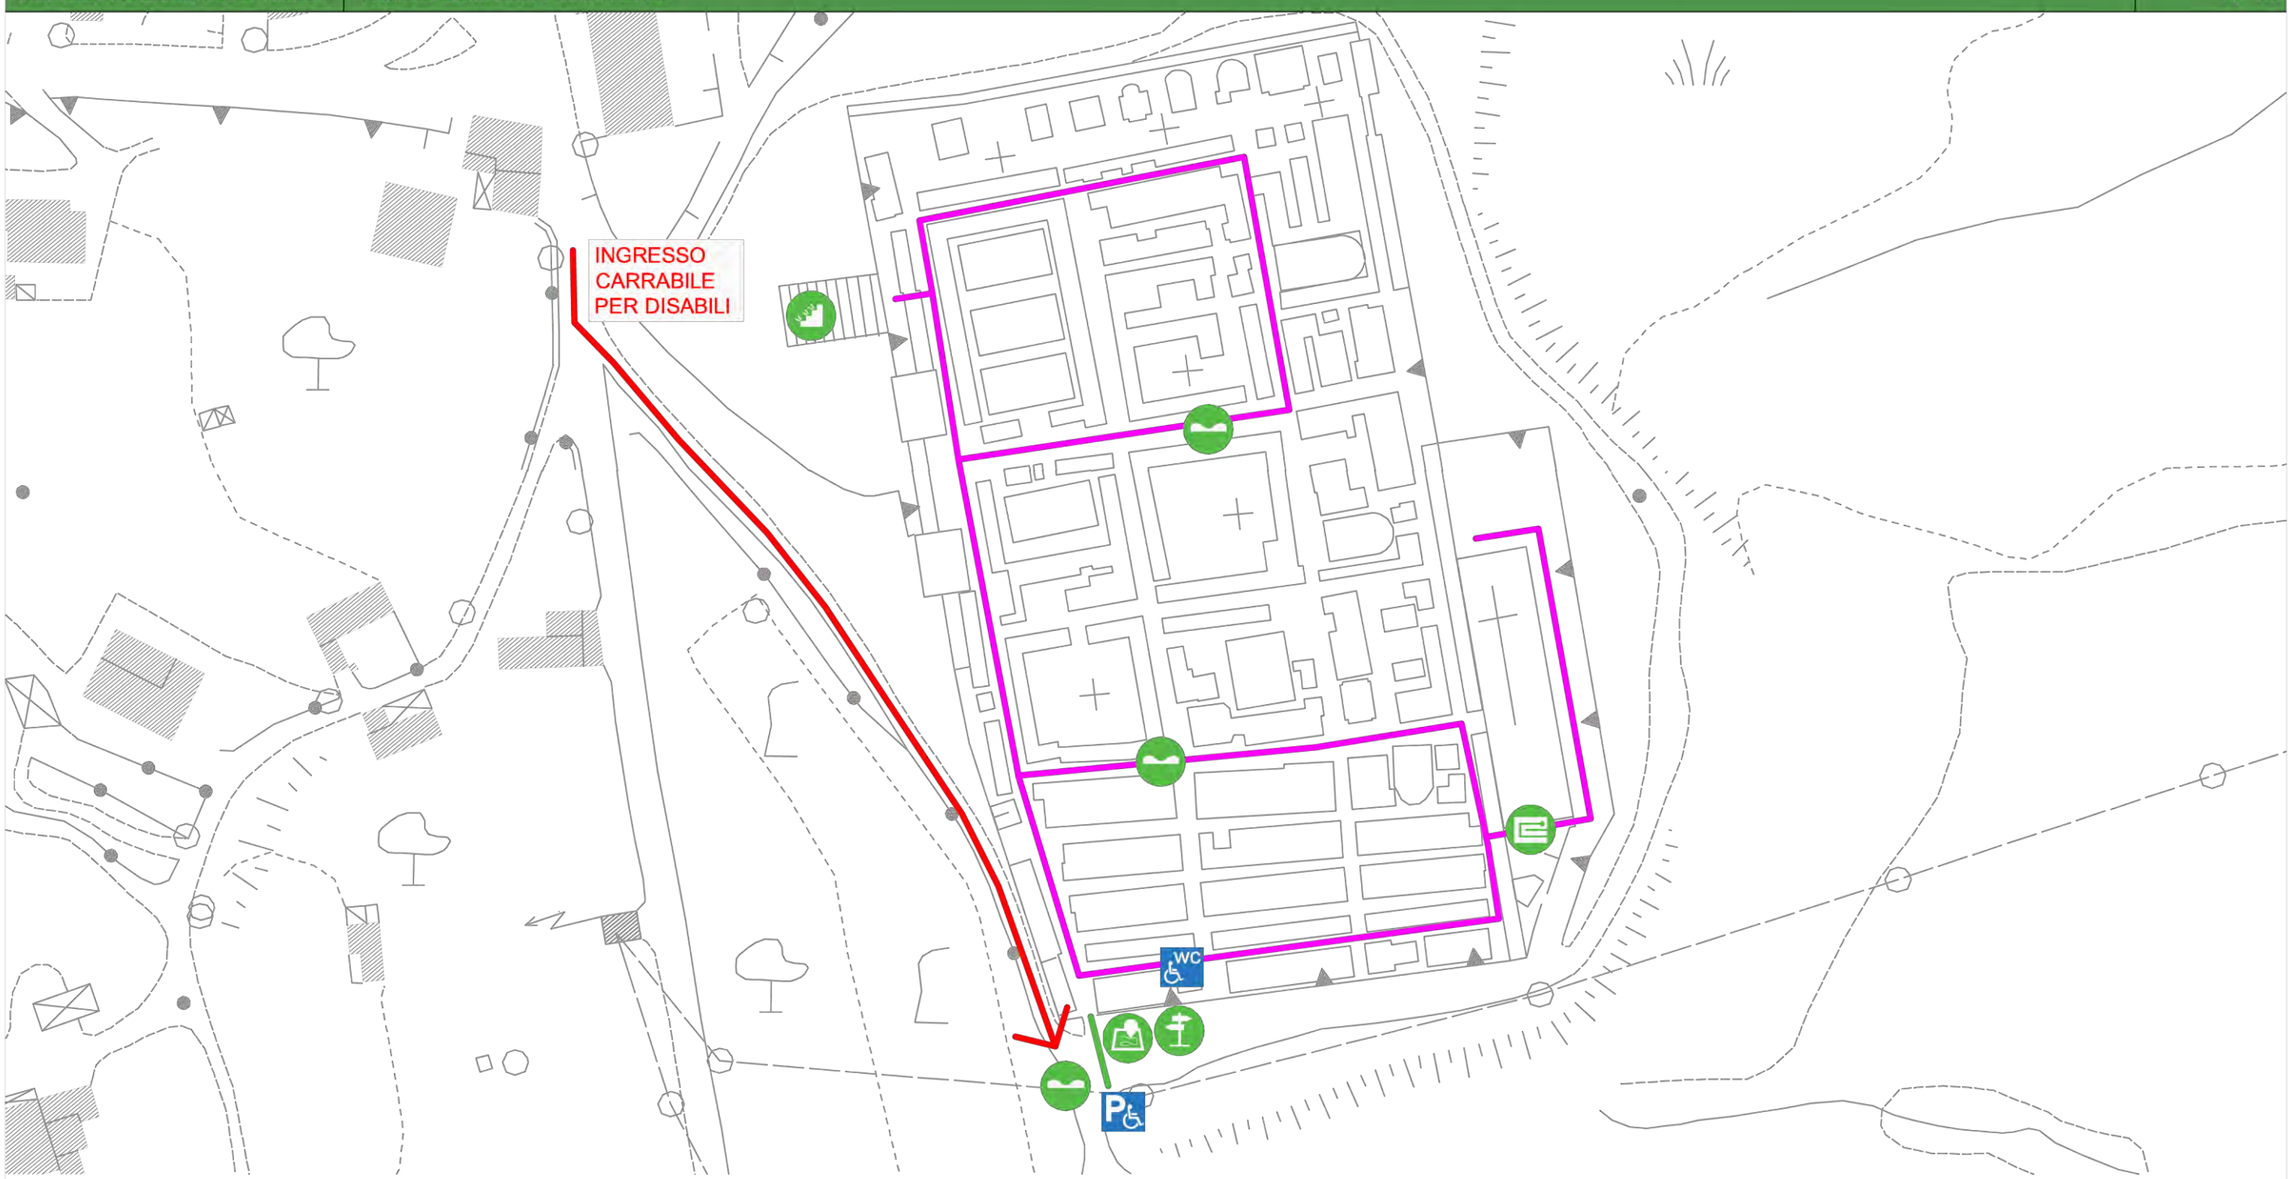

INTERVENTI

- Segnaletica Orizzontale e Verticale conforme alla Normativa
- Realizzazione parcheggi riservati
- Realizzazione/adeguamento servizi igienici riservati
- Adeguamento dotazioni mancanti del servizio igienico
- Impianto di allarme acustico/visivo all'interno dei bagni
- Adeguamento docce spogliatoi
- Installazione di elementi di segnalazione della trasparenza sulle porte in vetro trasparente
- Installazione/riposizionamento del citofono ad una altezza da terra conforme alla Normativa
- Installazione maniglione
- Realizzazione strisce antisdruccevoli scale
- Realizzazione pavimentazione antisdrucciolevole
- Realizzazione rampa
- Realizzazione/ripristino di rampa di raccordo dislivelli causato da gradino/i di altezza complessiva 5/30 cm.
- Realizzazione/ripristino di rampa di raccordo dislivelli causato da gradino/i di altezza complessiva 0/5cm.
- Installazione ascensore
- Installazione di servoscala
- Ripristino connessione della pavimentazione dissestata
- Segnaletica informativa
- Installazione mappa tattilo-sensoriale
- Segnalazione tattilo-plantare della presenza ostacolo/pericolo
- Realizzazione attraversamento pedonale
- Eliminazione di ostacolo generico
- Installazione doppio corrimano rampa
- Adeguamento/installazione corrimano
- Sostituzione con porta a norma
- Adeguamento dotazioni mancanti ascensore
- Realizzazione/adeguamento di percorso pedonale con larghezza minima 150 cm
- Realizzazione percorso guida tattilo-plantare


SCHEDA DEGLI INTERVENTI | NOME EDIFICIO: STADIO MONTALTO CENTRO | N° 13

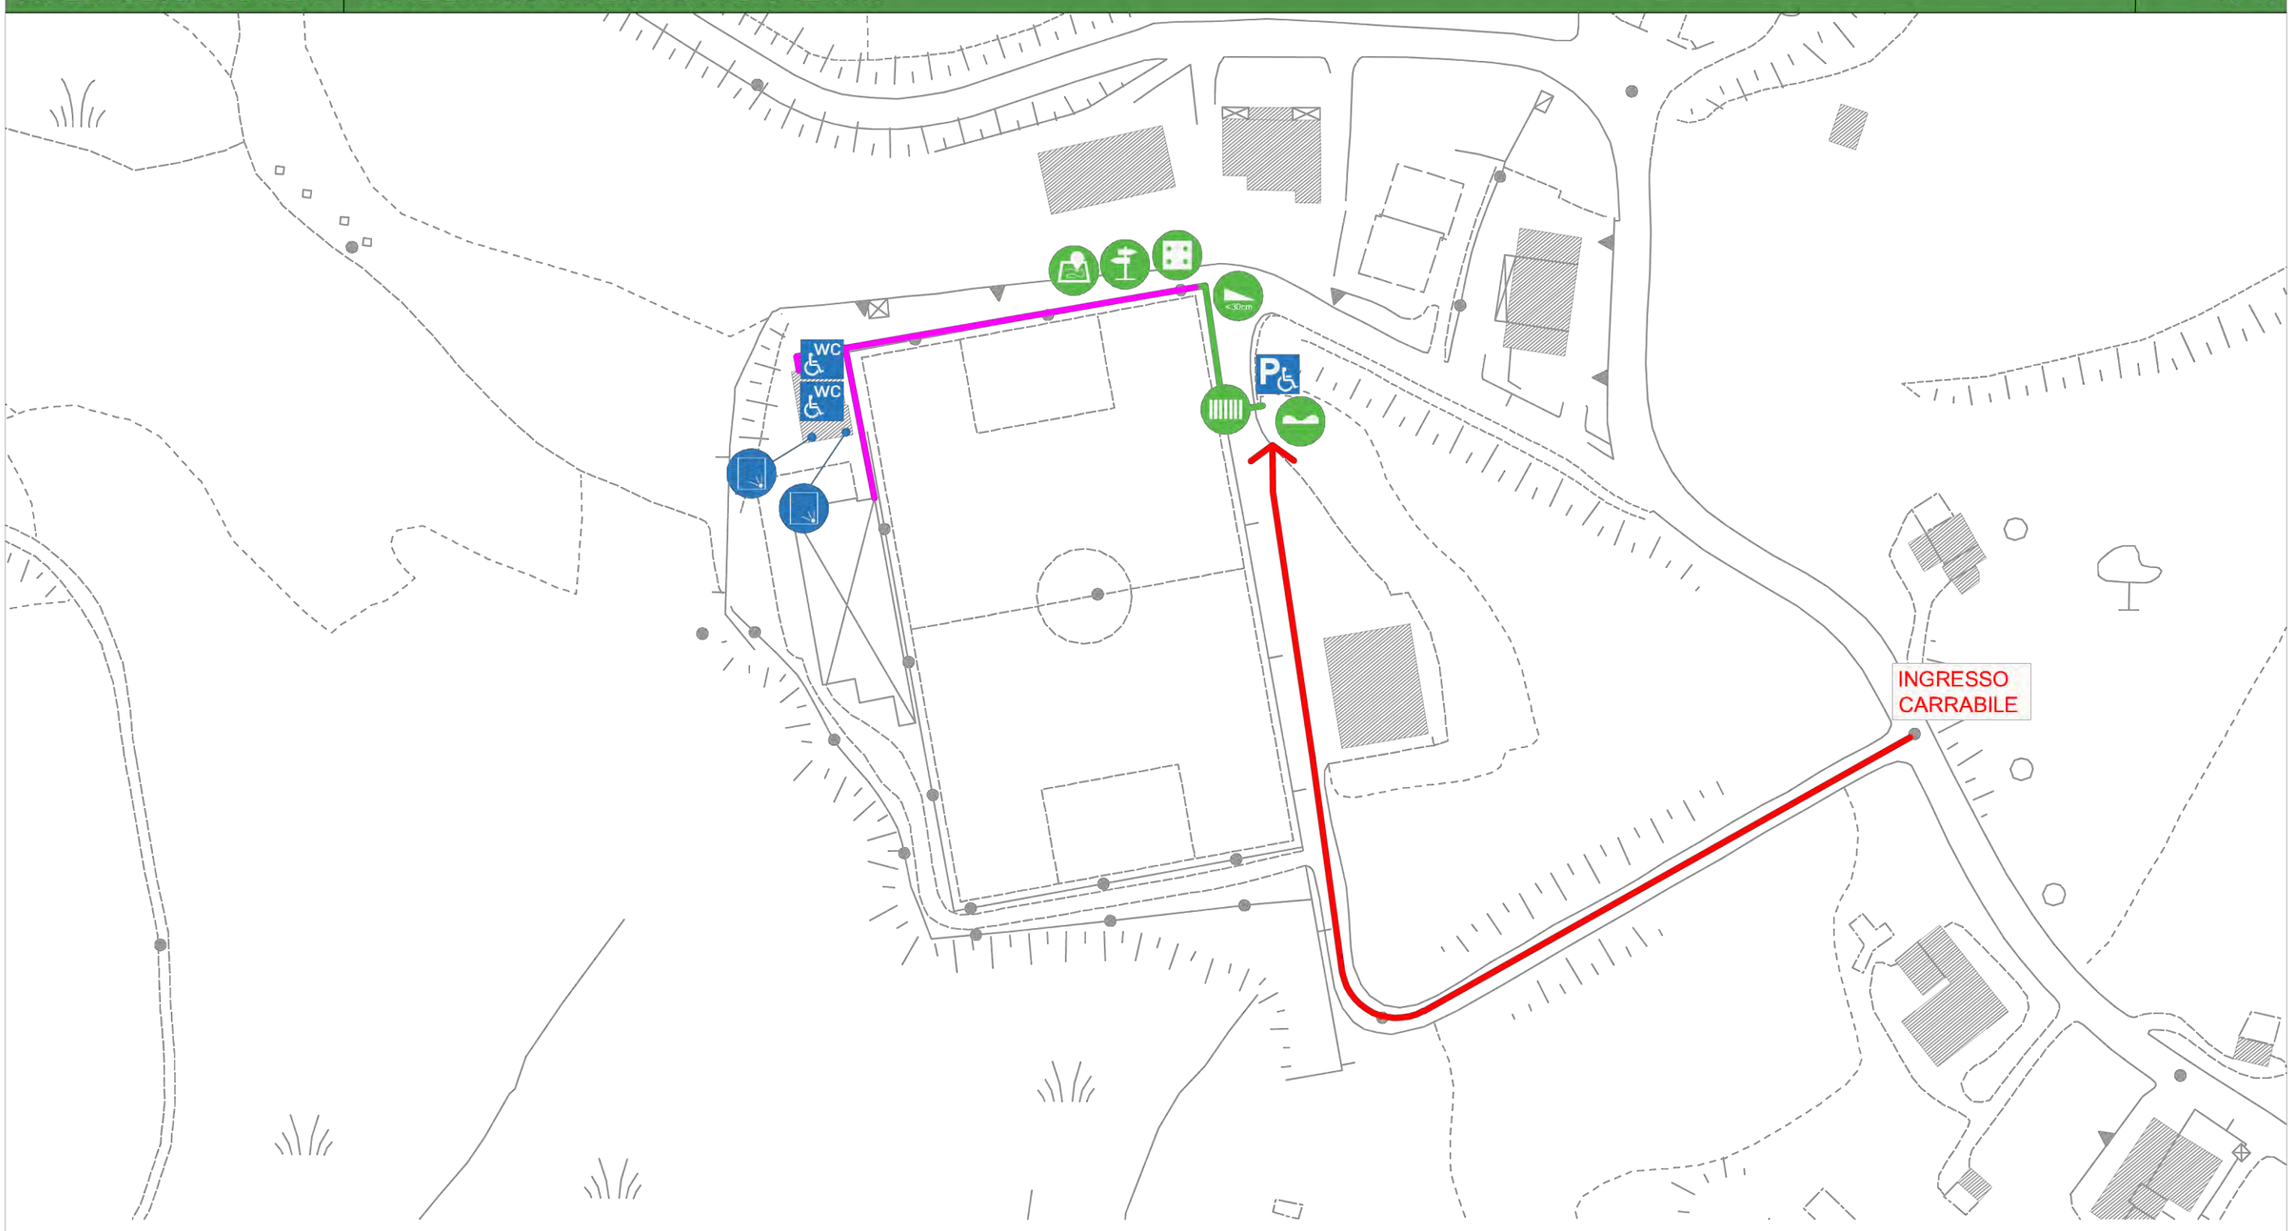


INTERVENTI

- Segnaletica Orizzontale e Verticale conforme alla Normativa
- Realizzazione parcheggi riservati
- Realizzazione/adeguamento servizi igienici riservati
- Adeguamento dotazioni mancanti del servizio igienico
- Impianto di allarme acustico/visivo all'interno dei bagni
- Adeguamento docce spogliatoi
- Installazione di elementi di segnalazione della trasparenza sulle porte in vetro trasparente
- Installazione/riposizionamento del citofono ad una altezza da terra conforme alla Normativa
- Installazione maniglione
- Realizzazione strisce antisdruccevoli scale
- Realizzazione pavimentazione antisdrucciolevole
- Realizzazione rampa
- Realizzazione/ripristino di rampa di raccordo dislivelli causato da gradino/i di altezza complessiva 5/30 cm.
- Realizzazione/ripristino di rampa di raccordo dislivelli causato da gradino/i di altezza complessiva 0/5cm.
- Installazione ascensore
- Installazione di servoscala
- Ripristino connessione della pavimentazione dissestata
- Segnaletica informativa
- Installazione mappa tattilo-sensoriale
- Segnalazione tattilo-plantare della presenza ostacolo/pericolo
- Realizzazione attraversamento pedonale
- Eliminazione di ostacolo generico
- Installazione doppio corrimano rampa
- Adeguamento/installazione corrimano
- Sostituzione con porta a norma
- Adeguamento dotazioni mancanti ascensore
- Realizzazione/adeguamento di percorso pedonale con larghezza minima 150 cm
- Realizzazione percorso guida tattilo-plantare

SCHEDA DEGLI INTERVENTI | NOME EDIFICIO: SCUOLA INFANZIA VIA A. MANZONI | N° 14

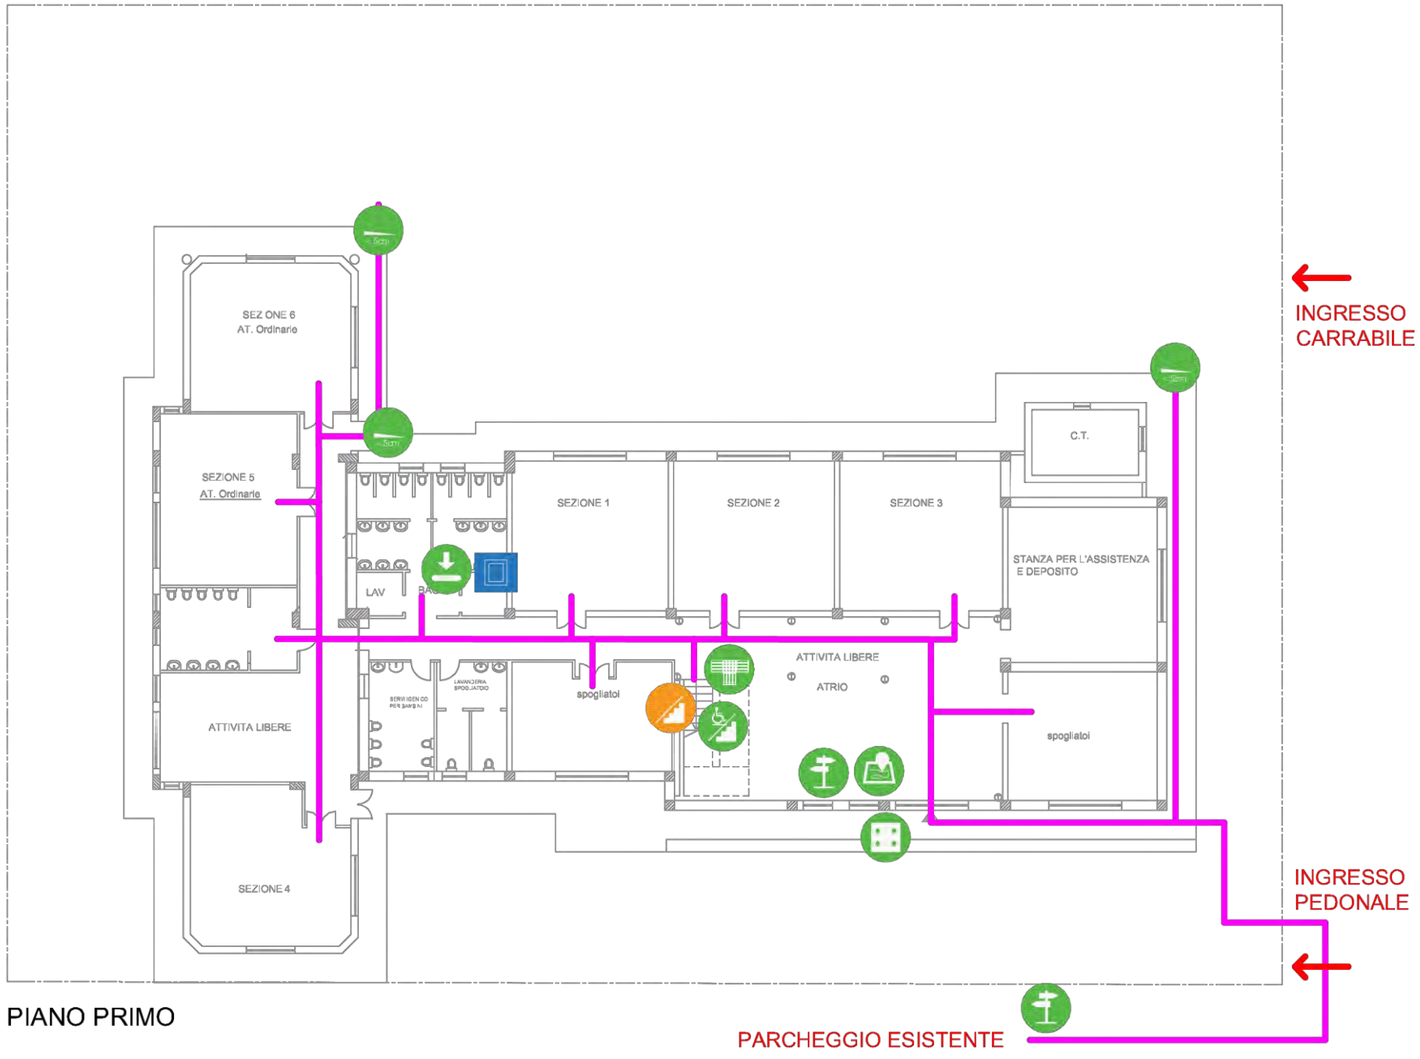

PIANO PRIMO

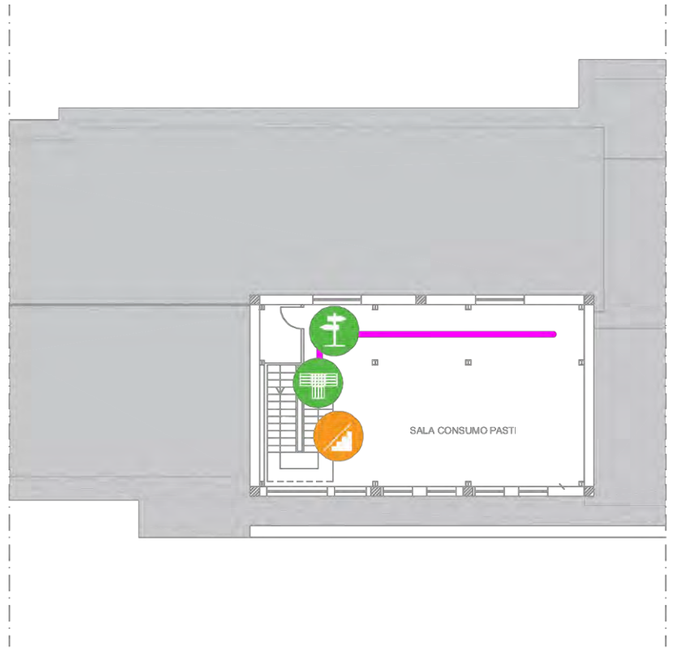


PIANO SECONDO

INTERVENTI

- Segnaletica Orizzontale e Verticale conforme alla Normativa
- Realizzazione parcheggi riservati
- Realizzazione/adeguamento servizi igienici riservati
- Adeguamento dotazioni mancanti del servizio igienico
- Impianto di allarme acustico/visivo all'interno dei bagni
- Adeguamento docce spogliatoi
- Installazione di elementi di segnalazione della trasparenza sulle porte in vetro trasparente
- Installazione/riposizionamento del citofono ad una altezza da terra conforme alla Normativa
- Installazione maniglione
- Realizzazione strisce antisdruccevoli scale
- Realizzazione pavimentazione antisdrucciolevole
- Realizzazione rampa
- Realizzazione/ripristino di rampa di raccordo dislivelli causato da gradino/i di altezza complessiva 5/30 cm.
- Realizzazione/ripristino di rampa di raccordo dislivelli causato da gradino/i di altezza complessiva 0/5cm.
- Installazione ascensore
- Installazione di servoscala
- Ripristino connessione della pavimentazione dissestata
- Segnaletica informativa
- Installazione mappa tattilo-sensoriale
- Segnalazione tattilo-plantare della presenza ostacolo/pericolo
- Realizzazione attraversamento pedonale
- Eliminazione di ostacolo generico
- Installazione doppio corrimano rampa
- Adeguamento/installazione corrimano
- Sostituzione con porta a norma
- Adeguamento dotazioni mancanti ascensore
- Realizzazione/adeguamento di percorso pedonale con larghezza minima 150 cm
- Realizzazione percorso guida tattilo-plantare


SCHEDA DEGLI INTERVENTI	NOME EDIFICIO: SCUOLA PRIMARIA E INFANZIA E PALESTRA VIA P.BORSELLINO	N° 15.1 - 16

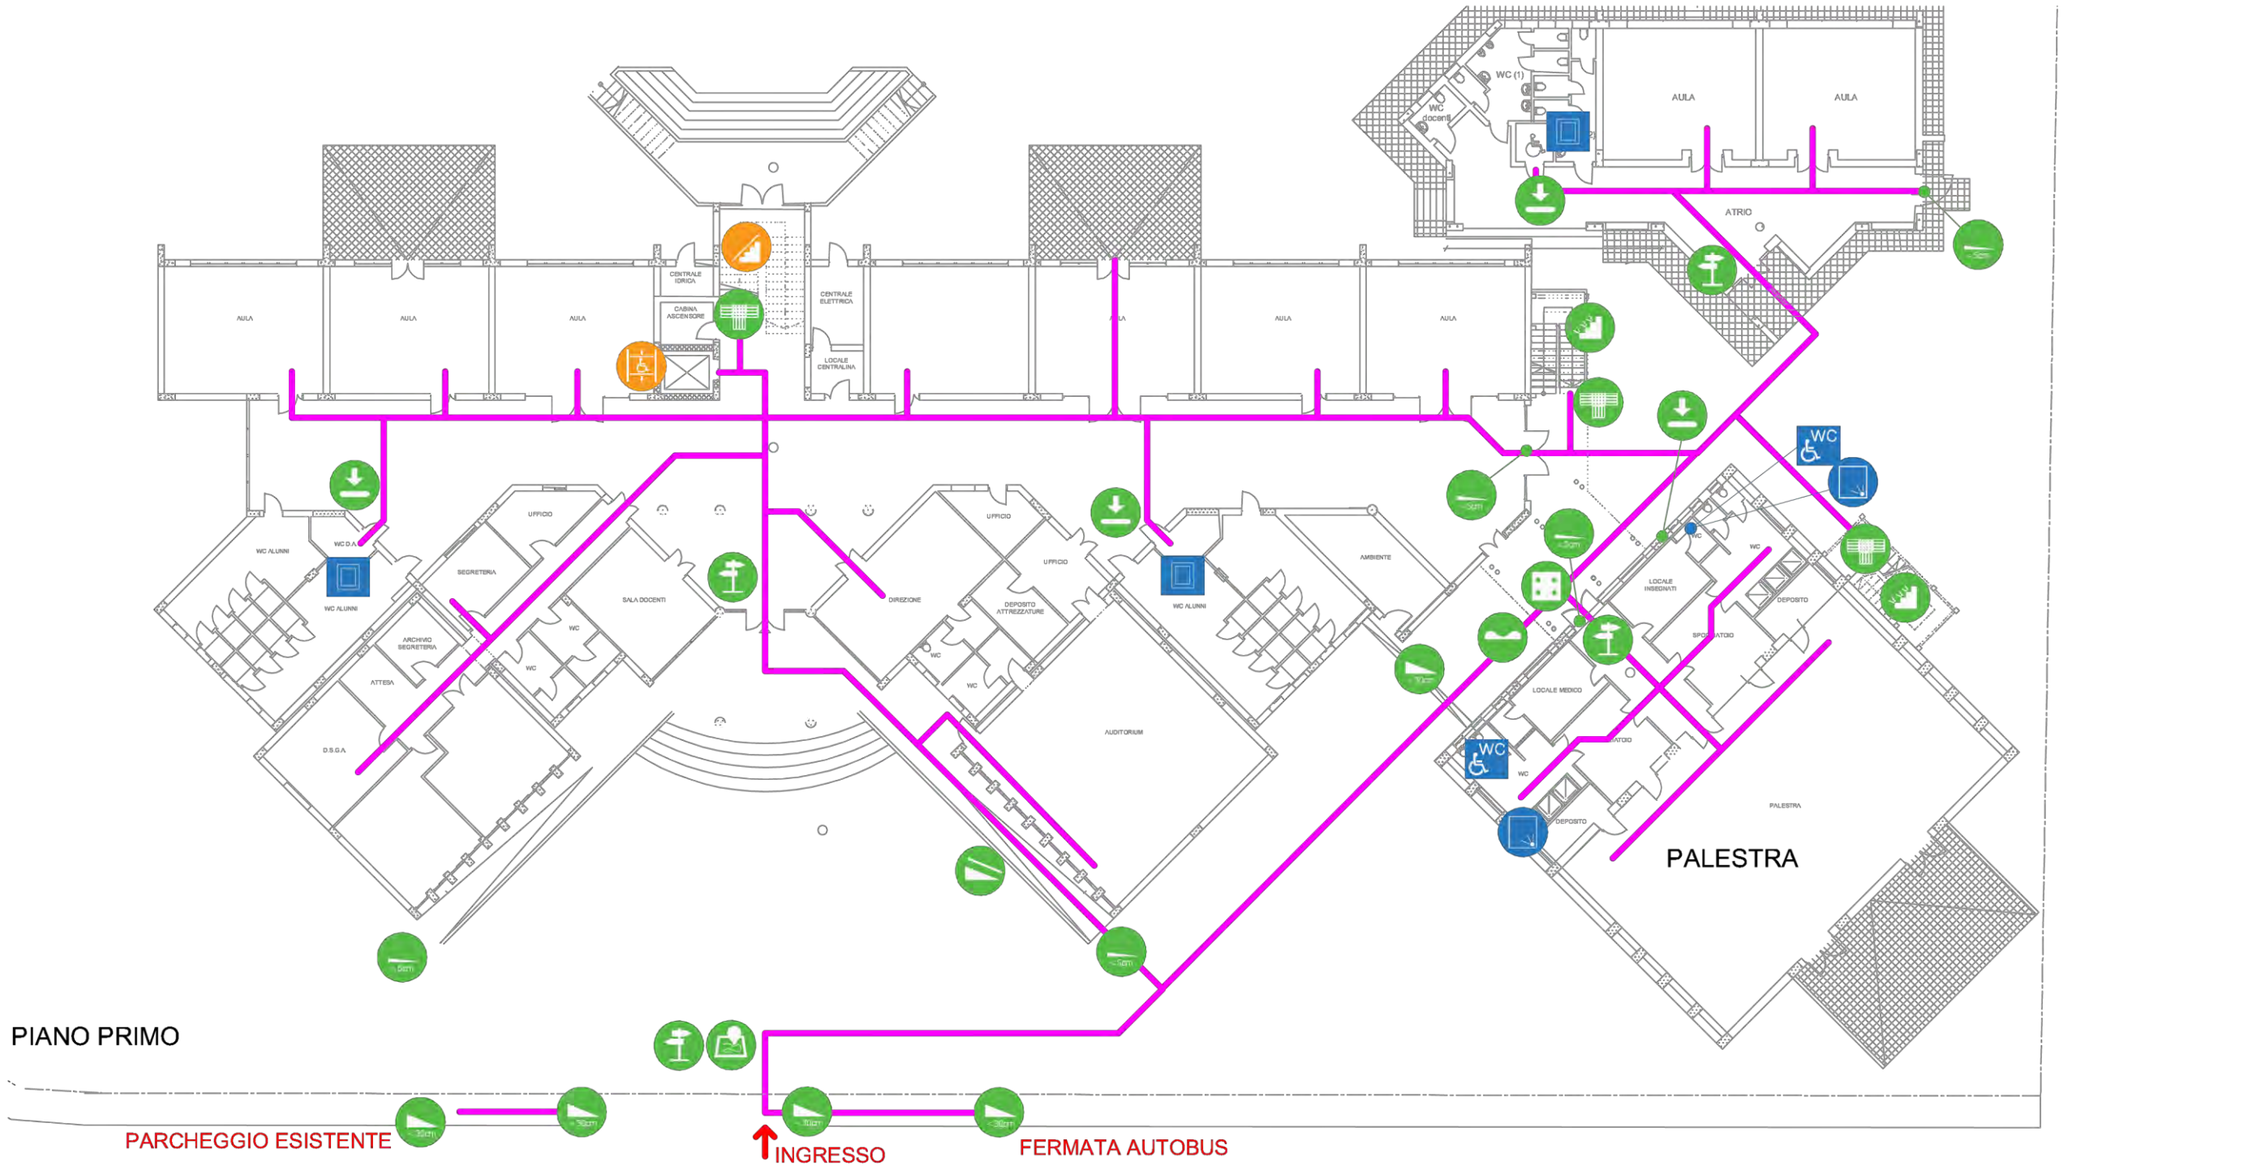

INTERVENTI

- Segnaletica Orizzontale e Verticale conforme alla Normativa
- Realizzazione parcheggi riservati
- Realizzazione/adeguamento servizi igienici riservati
- Adeguamento dotazioni mancanti del servizio igienico
- Impianto di allarme acustico/visivo all'interno dei bagni
- Adeguamento docce spogliatoi
- Installazione di elementi di segnalazione della trasparenza sulle porte in vetro trasparente
- Installazione/riposizionamento del citofono ad una altezza da terra conforme alla Normativa
- Installazione maniglione
- Realizzazione strisce antisdrucevoli scale
- Realizzazione pavimentazione antisdrucciolevole
- Realizzazione rampa
- Realizzazione/ripristino di rampa di raccordo dislivelli causato da gradino/i di altezza complessiva 5/30 cm.
- Realizzazione/ripristino di rampa di raccordo dislivelli causato da gradino/i di altezza complessiva 0/5cm.
- Installazione ascensore
- Installazione di servoscala
- Ripristino connessione della pavimentazione dissestata
- Segnaletica informativa
- Installazione mappa tattilo-sensoriale
- Segnalazione tattilo-plantare della presenza ostacolo/pericolo
- Realizzazione attraversamento pedonale
- Eliminazione di ostacolo generico
- Installazione doppio corrimano rampa
- Adeguamento/installazione corrimano
- Sostituzione con porta a norma
- Adeguamento dotazioni mancanti ascensore
- Realizzazione/adeguamento di percorso pedonale con larghezza minima 150 cm
- Realizzazione percorso guida tattilo-plantare

SCHEDA DEGLI INTERVENTI	NOME EDIFICIO: SCUOLA PRIMARIA E INFANZIA E PALESTRA VIA P.BORSELLINO	N° 15.2

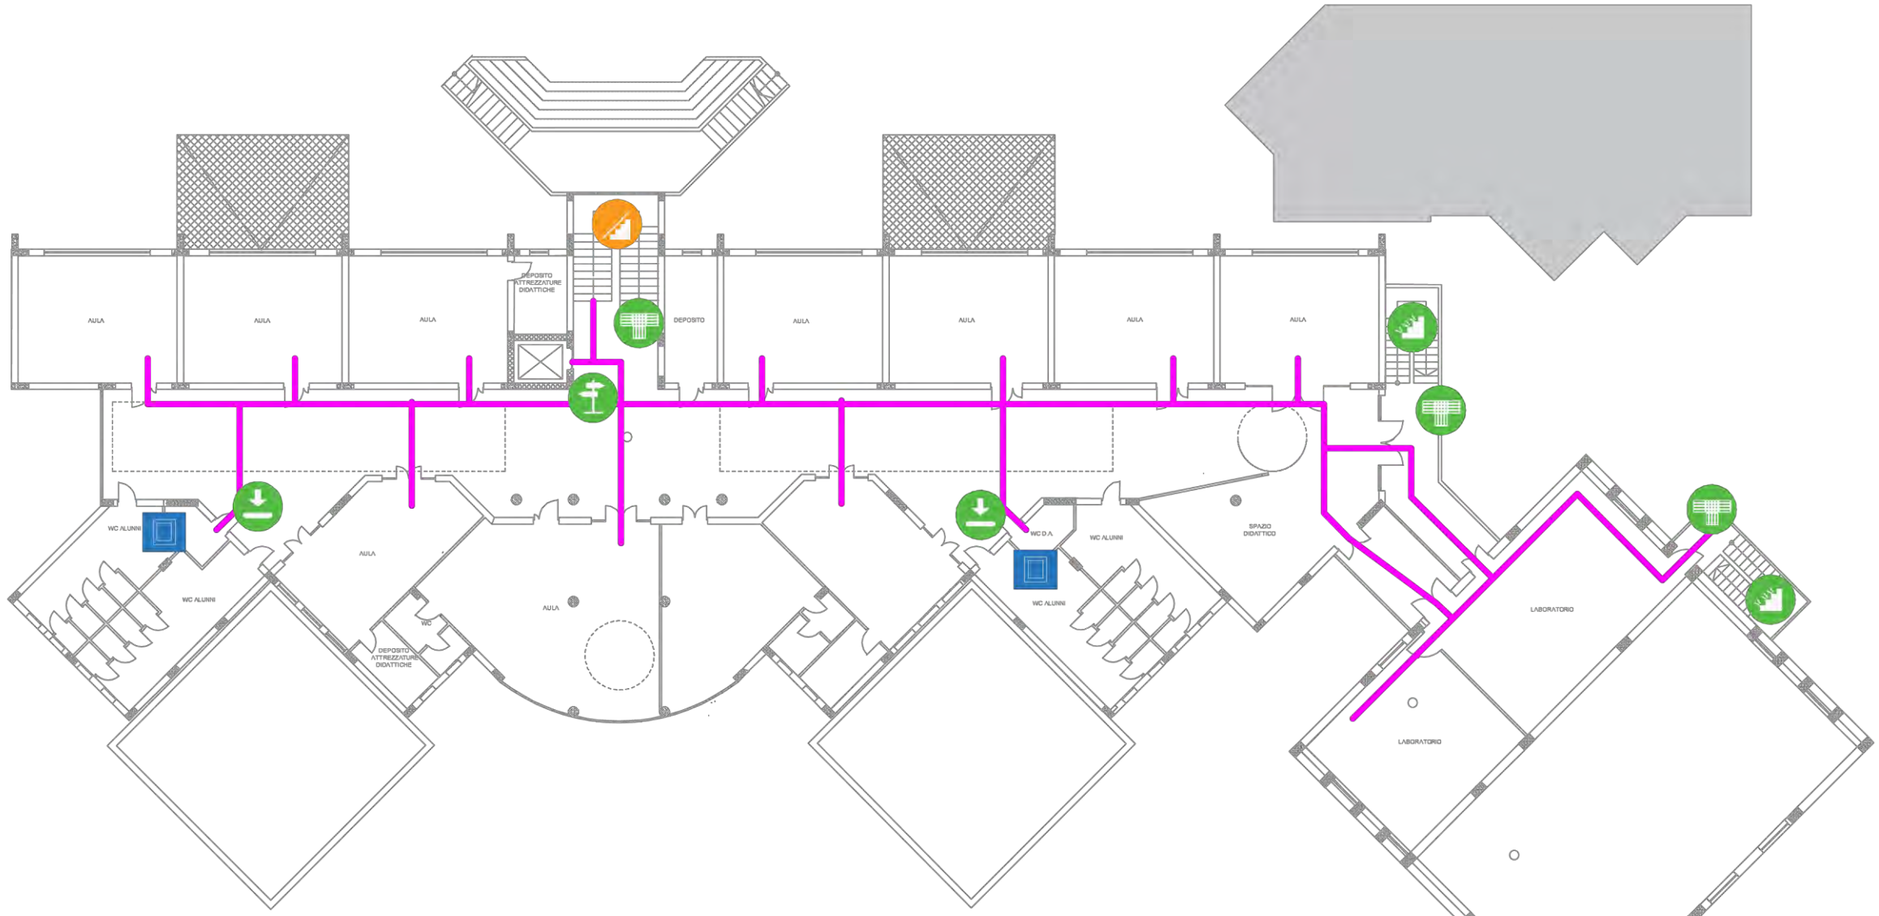


PIANO SECONDO

INTERVENTI

- Segnaletica Orizzontale e Verticale conforme alla Normativa
- Realizzazione parcheggi riservati
- Realizzazione/adeguamento servizi igienici riservati
- Adeguamento dotazioni mancanti del servizio igienico
- Impianto di allarme acustico/visivo all'interno dei bagni
- Adeguamento docce spogliatoi
- Installazione di elementi di segnalazione della trasparenza sulle porte in vetro trasparente
- Installazione/riposizionamento del citofono ad una altezza da terra conforme alla Normativa
- Installazione maniglione
- Realizzazione strisce antisdruccevoli scale
- Realizzazione pavimentazione antisdrucciolevole
- Realizzazione rampa
- Realizzazione/ripristino di rampa di raccordo dislivelli causato da gradino/i di altezza complessiva 5/30 cm.
- Realizzazione/ripristino di rampa di raccordo dislivelli causato da gradino/i di altezza complessiva 0/5cm.
- Installazione ascensore
- Installazione di servoscala
- Ripristino connessione della pavimentazione dissestata
- Segnaletica informativa
- Installazione mappa tattilo-sensoriale
- Segnalazione tattilo-plantare della presenza ostacolo/pericolo
- Realizzazione attraversamento pedonale
- Eliminazione di ostacolo generico
- Installazione doppio corrimano rampa
- Adeguamento/installazione corrimano
- Sostituzione con porta a norma
- Adeguamento dotazioni mancanti ascensore
- Realizzazione/adeguamento di percorso pedonale con larghezza minima 150 cm
- Realizzazione percorso guida tattilo-plantare

SCHEDA DEGLI INTERVENTI	NOME EDIFICIO: SCUOLA PRIMARIA, SECONDARIA E PADIGLIONE MUSICA (EX INVITALIA)	N° 17.1 - 18

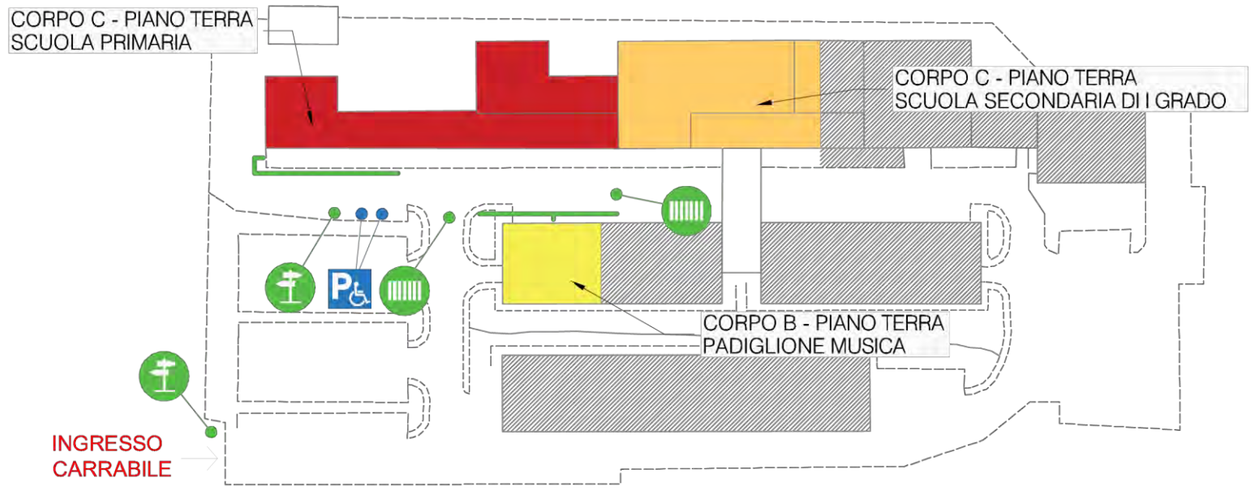





CORPO C - PIANO TERRA - SCUOLA PRIMARIA

INTERVENTI


- Segnaletica Orizzontale e Verticale conforme alla Normativa
- Realizzazione parcheggi riservati
- Realizzazione/adeguamento servizi igienici riservati
- Adeguamento dotazioni mancanti del servizio igienico
- Impianto di allarme acustico/visivo all'interno dei bagni
- Adeguamento docce spogliatoi
- Installazione di elementi di segnalazione della trasparenza sulle porte in vetro trasparente
- Installazione/riposizionamento del citofono ad una altezza da terra conforme alla Normativa
- Installazione maniglione
- Realizzazione strisce antisdruccevoli scale
- Realizzazione pavimentazione antisdrucciolevole
- Realizzazione rampa
- Realizzazione/ripristino di rampa di raccordo dislivelli causato da gradino/i di altezza complessiva 5/30 cm.
- Realizzazione/ripristino di rampa di raccordo dislivelli causato da gradino/i di altezza complessiva 0/5cm.
- Installazione ascensore
- Installazione di servoscala
- Ripristino connessione della pavimentazione dissestata
- Segnaletica informativa
- Installazione mappa tattilo-sensoriale
- Segnalazione tattilo-plantare della presenza ostacolo/pericolo
- Realizzazione attraversamento pedonale
- Eliminazione di ostacolo generico
- Installazione doppio corrimano rampa
- Adeguamento/installazione corrimano
- Sostituzione con porta a norma
- Adeguamento dotazioni mancanti ascensore
- Realizzazione/adeguamento di percorso pedonale con larghezza minima 150 cm
- Realizzazione percorso guida tattilo-plantare

SCHEDA DEGLI INTERVENTI	NOME EDIFICIO: SCUOLA PRIMARIA, SECONDARIA E PADIGLIONE MUSICA (EX INVITALIA)	N° 17.2

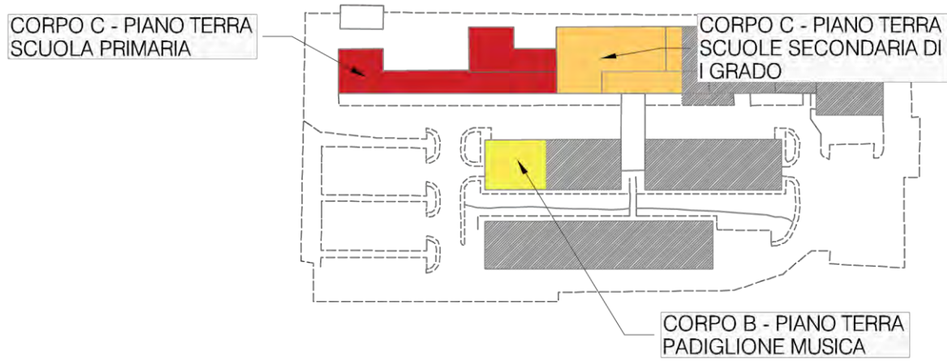


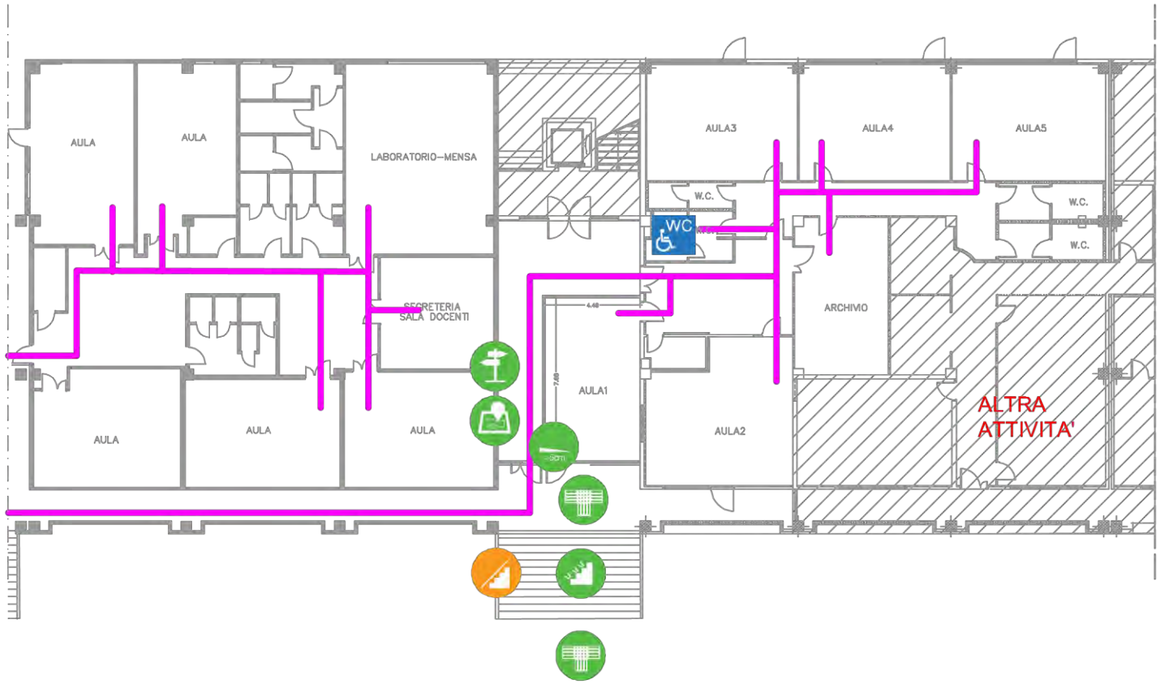


CORPO C - PIANO TERRA - SCUOLA SECONDARIA DI I GRADO

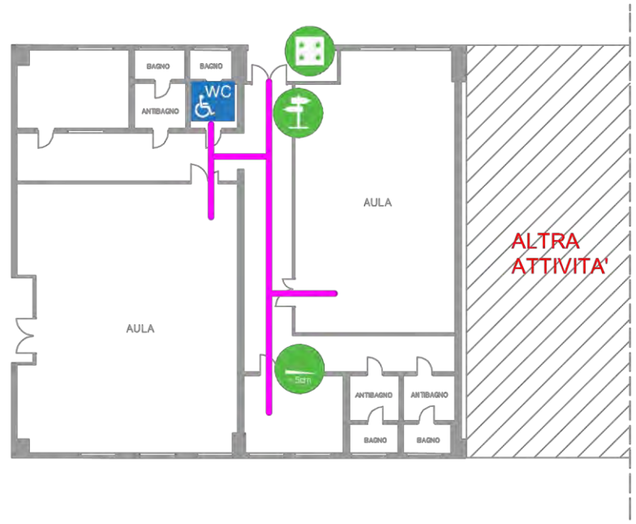

CORPO B - PADIGLIONE MUSICA

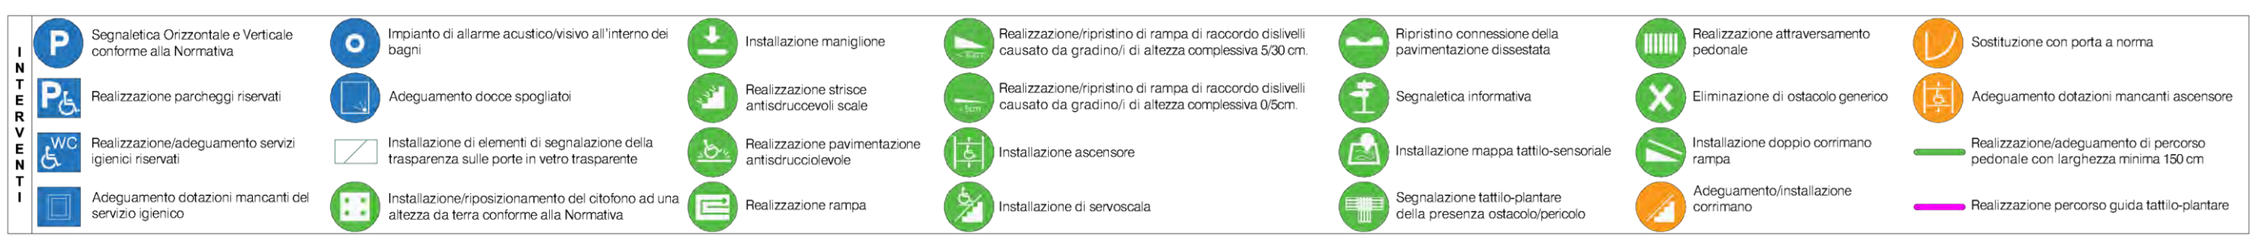


SCHEDA DEGLI INTERVENTI	NOME EDIFICIO: SCUOLA INFANZIA VIA ACQUAFREDDA PIANETTE	N° 19

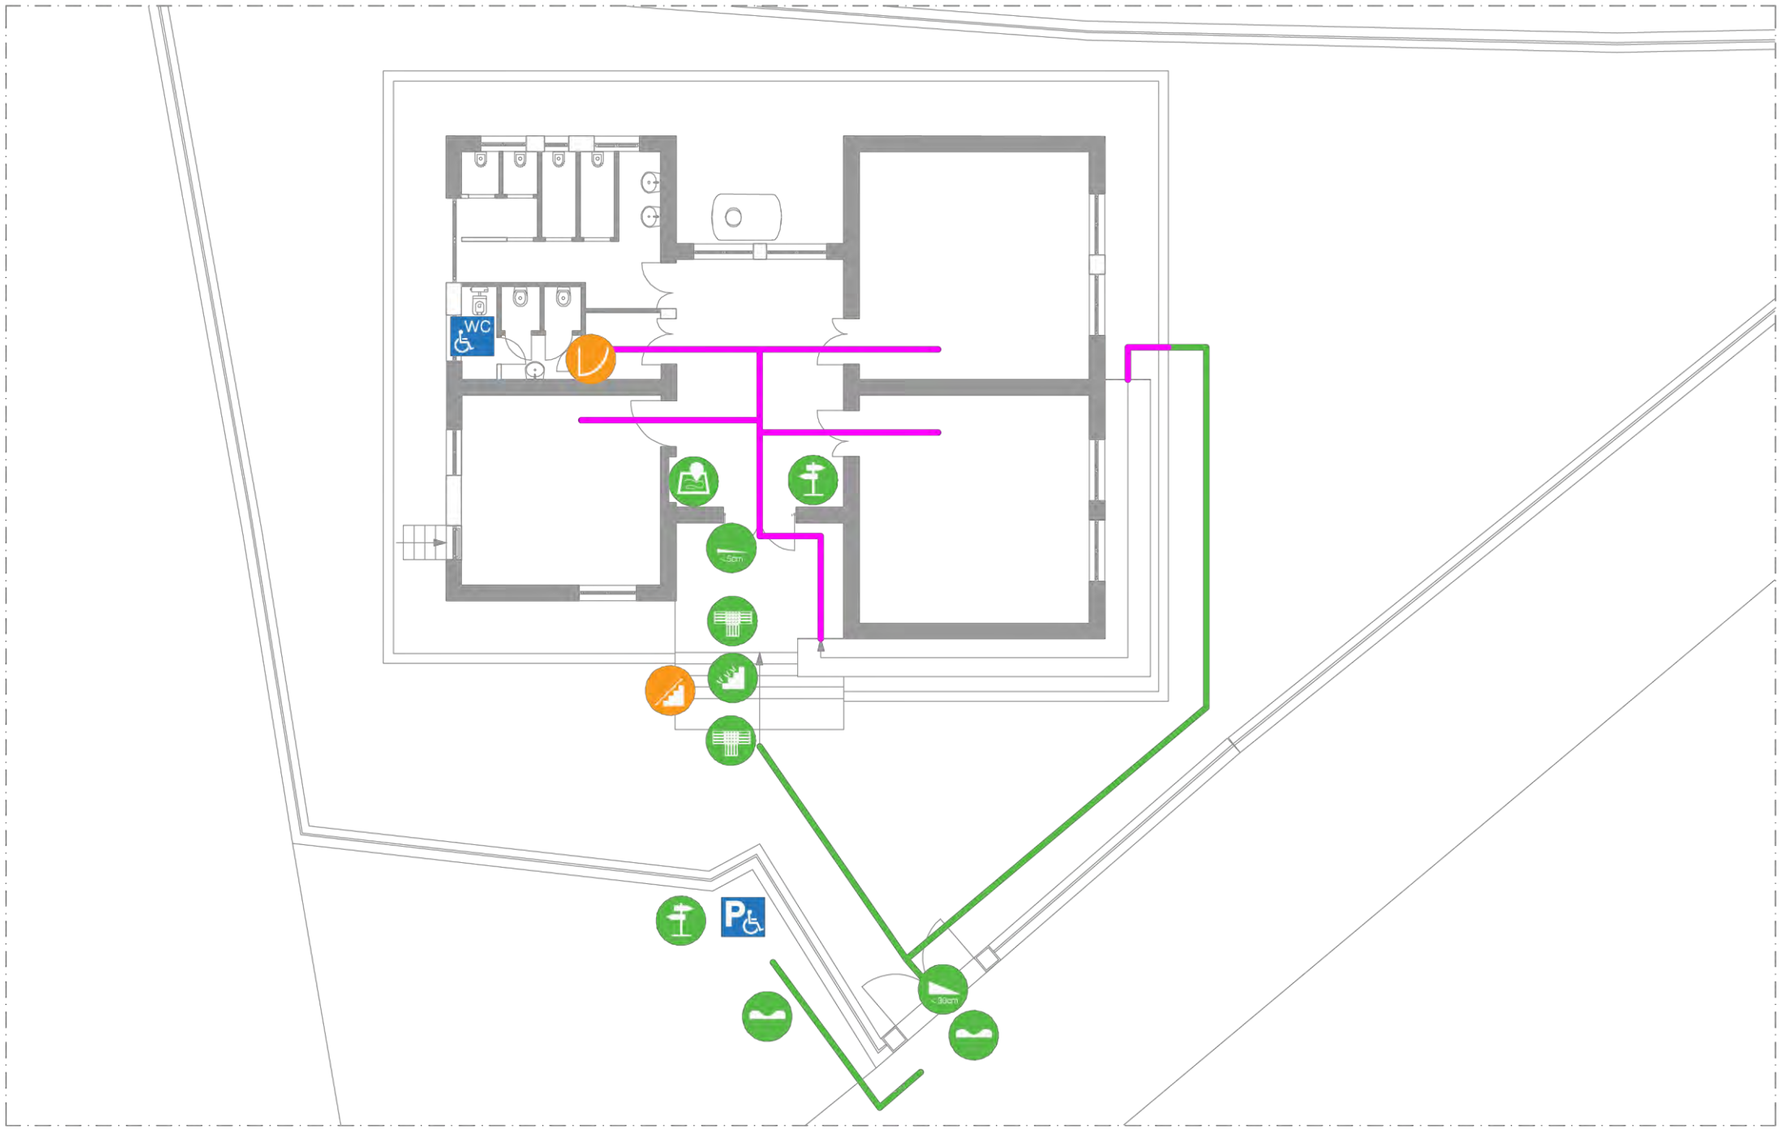


INTERVENTI

- Segnaletica Orizzontale e Verticale conforme alla Normativa
- Realizzazione parcheggi riservati
- Realizzazione/adeguamento servizi igienici riservati
- Adeguamento dotazioni mancanti del servizio igienico
- Impianto di allarme acustico/visivo all'interno dei bagni
- Adeguamento docce spogliatoi
- Installazione di elementi di segnalazione della trasparenza sulle porte in vetro trasparente
- Installazione/riposizionamento del citofono ad una altezza da terra conforme alla Normativa
- Installazione maniglione
- Realizzazione strisce antisdrucevoli scale
- Realizzazione pavimentazione antisdrucciolevole
- Realizzazione rampa
- Realizzazione/ripristino di rampa di raccordo dislivelli causato da gradino/i di altezza complessiva 5/30 cm.
- Realizzazione/ripristino di rampa di raccordo dislivelli causato da gradino/i di altezza complessiva 0/5cm.
- Installazione ascensore
- Installazione di servoscala
- Ripristino connessione della pavimentazione dissestata
- Segnaletica informativa
- Installazione mappa tattilo-sensoriale
- Segnalazione tattilo-plantare della presenza ostacolo/pericolo
- Realizzazione attraversamento pedonale
- Eliminazione di ostacolo generico
- Installazione doppio corrimano rampa
- Adeguamento/installazione corrimano
- Sostituzione con porta a norma
- Adeguamento dotazioni mancanti ascensore
- Realizzazione/adeguamento di percorso pedonale con larghezza minima 150 cm
- Realizzazione percorso guida tattilo-plantare


SCHEDA DEGLI INTERVENTI | NOME EDIFICIO: STADIO TAVERNA DI MONTALTO | N° 20

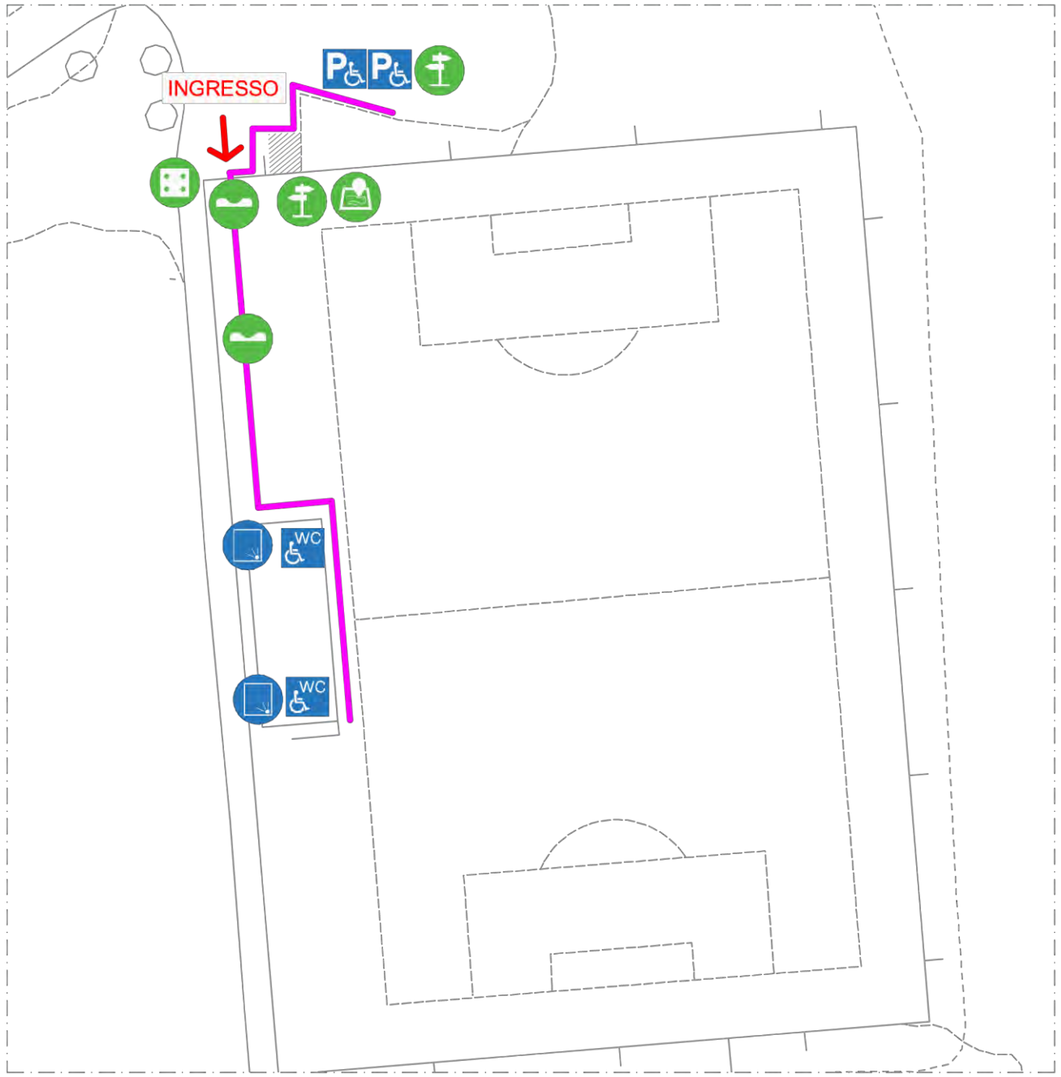

STADIO TAVERNA

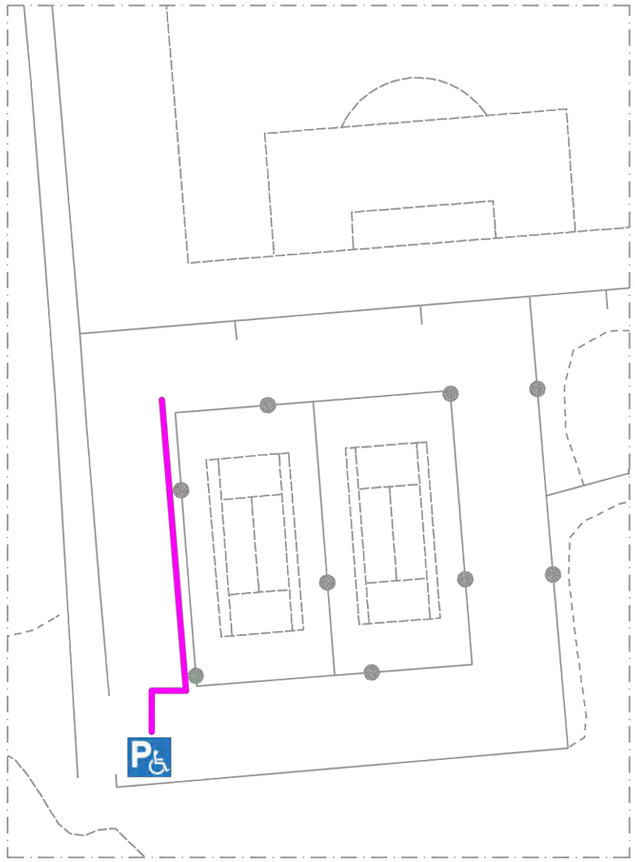


CAMPETTI SPORTIVI

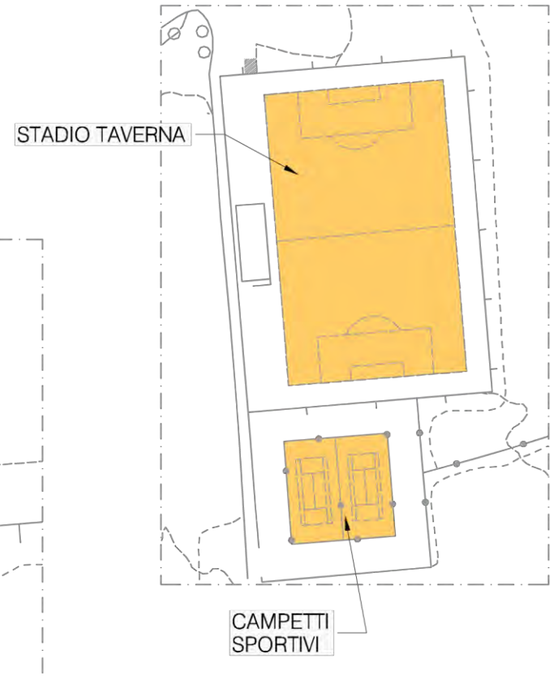

INTERVENTI

- Segnaletica Orizzontale e Verticale conforme alla Normativa
- Realizzazione parcheggi riservati
- Realizzazione/adeguamento servizi igienici riservati
- Adeguamento dotazioni mancanti del servizio igienico
- Impianto di allarme acustico/visivo all'interno dei bagni
- Adeguamento docce spogliatoi
- Installazione di elementi di segnalazione della trasparenza sulle porte in vetro trasparente
- Installazione/riposizionamento del citofono ad una altezza da terra conforme alla Normativa
- Installazione maniglione
- Realizzazione strisce antisdrucevoli scale
- Realizzazione pavimentazione antisdrucciolevole
- Realizzazione rampa
- Realizzazione/ripristino di rampa di raccordo dislivelli causato da gradino/i di altezza complessiva 5/30 cm.
- Realizzazione/ripristino di rampa di raccordo dislivelli causato da gradino/i di altezza complessiva 0/5cm.
- Installazione ascensore
- Installazione di servoscala
- Ripristino connessione della pavimentazione dissestata
- Segnaletica informativa
- Installazione mappa tattilo-sensoriale
- Segnalazione tattilo-plantare della presenza ostacolo/pericolo
- Realizzazione attraversamento pedonale
- Eliminazione di ostacolo generico
- Installazione doppio corrimano rampa
- Adeguamento/installazione corrimano
- Sostituzione con porta a norma
- Adeguamento dotazioni mancanti ascensore
- Realizzazione/adeguamento di percorso pedonale con larghezza minima 150 cm
- Realizzazione percorso guida tattilo-plantare


SCHEDA DEGLI INTERVENTI	NOME EDIFICIO: SCUOLA INFANZIA VIA VILLAGGIO	N° 21

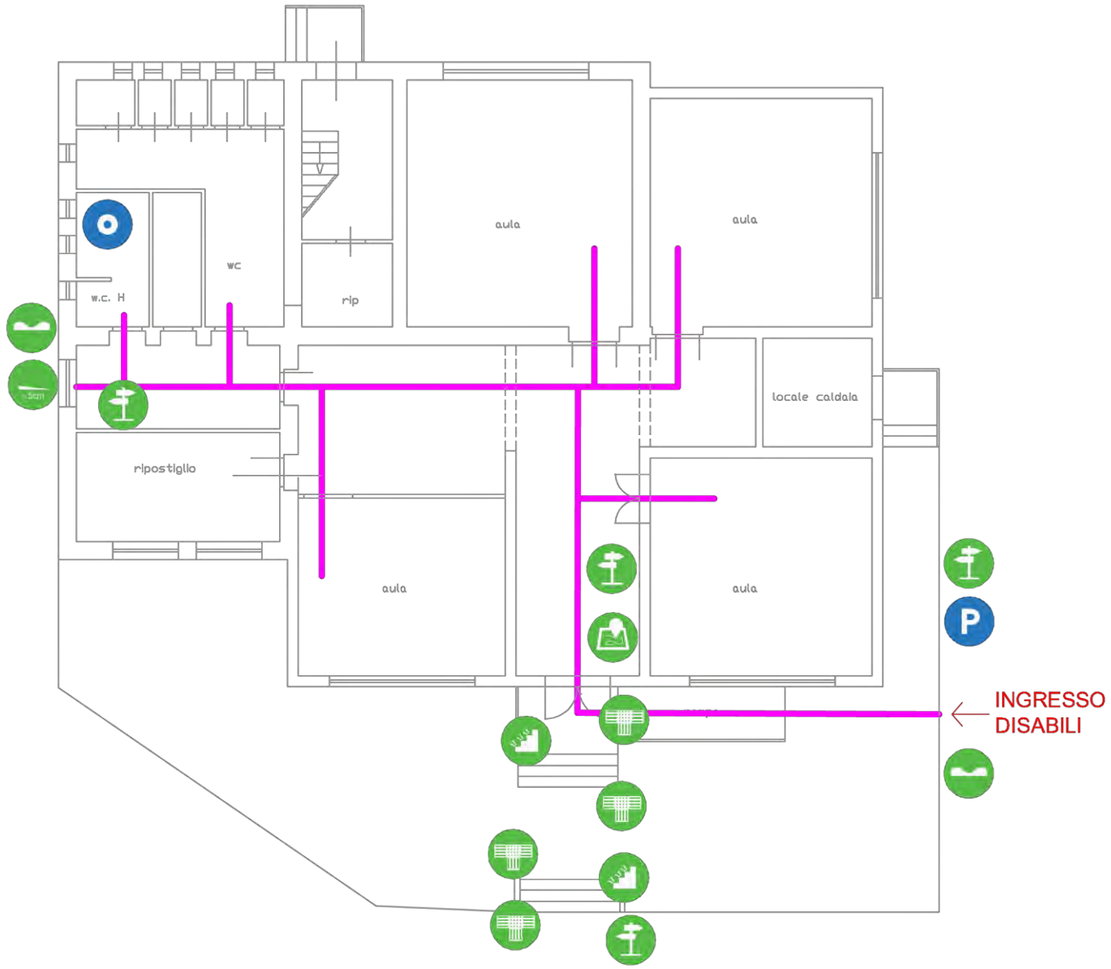

INTERVENTI

- Segnaletica Orizzontale e Verticale conforme alla Normativa
- Realizzazione parcheggi riservati
- Realizzazione/adeguamento servizi igienici riservati
- Adeguamento dotazioni mancanti del servizio igienico
- Impianto di allarme acustico/visivo all'interno dei bagni
- Adeguamento docce spogliatoi
- Installazione di elementi di segnalazione della trasparenza sulle porte in vetro trasparente
- Installazione/riposizionamento del citofono ad una altezza da terra conforme alla Normativa
- Installazione maniglione
- Realizzazione strisce antisdruccevoli scale
- Realizzazione pavimentazione antisdrucciolevole
- Realizzazione rampa
- Realizzazione/ripristino di rampa di raccordo dislivelli causato da gradino/i di altezza complessiva 5/30 cm.
- Realizzazione/ripristino di rampa di raccordo dislivelli causato da gradino/i di altezza complessiva 0/5cm.
- Installazione ascensore
- Installazione di servoscala
- Ripristino connessione della pavimentazione dissestata
- Segnaletica informativa
- Installazione mappa tattilo-sensoriale
- Segnalazione tattilo-plantare della presenza ostacolo/pericolo
- Realizzazione attraversamento pedonale
- Eliminazione di ostacolo generico
- Installazione doppio corrimano rampa
- Adeguamento/installazione corrimano
- Sostituzione con porta a norma
- Adeguamento dotazioni mancanti ascensore
- Realizzazione/adeguamento di percorso pedonale con larghezza minima 150 cm
- Realizzazione percorso guida tattilo-plantare

SCHEDA DEGLI INTERVENTI	NOME EDIFICIO: SCUOLA PRIMARIA E SECONDARIADI I GRADO -VIA VILLAGGIO	N° 22 - 23

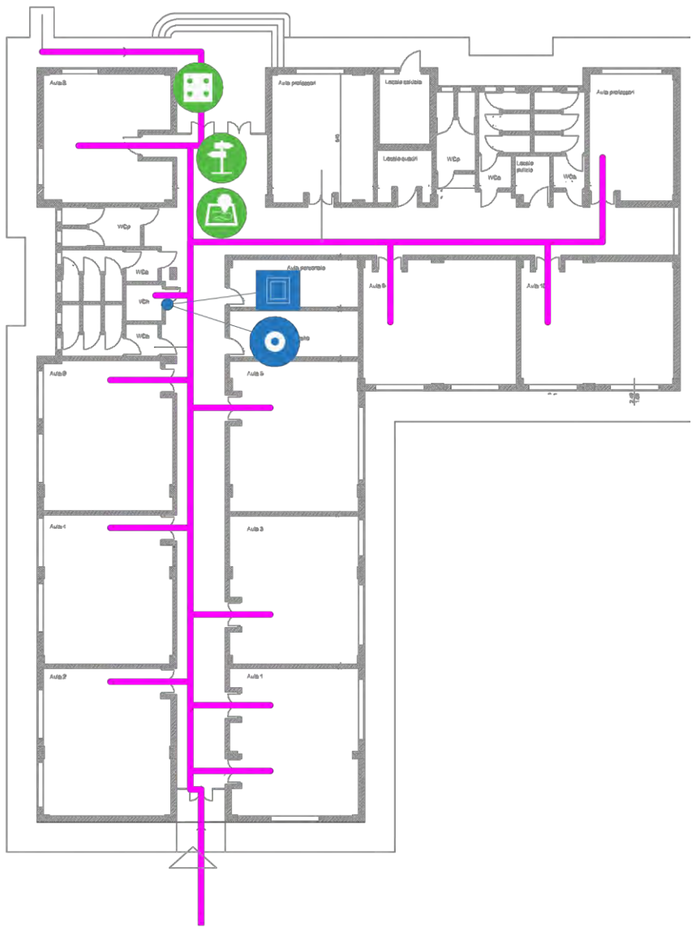


SCUOLA PRIMARIA DI I GRADO



SCUOLA SECONDARIA - PIANO TERRA



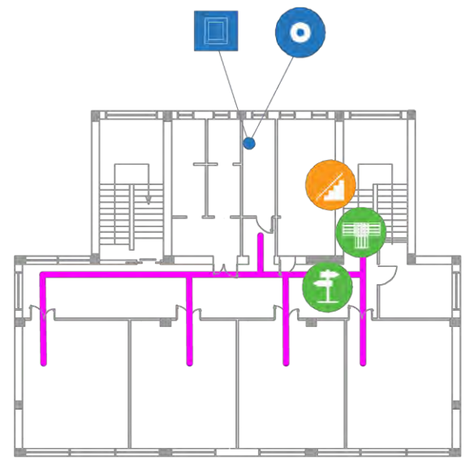


SCUOLA SECONDARIA - PIANO PRIMO

INTERVENTI

- Segnaletica Orizzontale e Verticale conforme alla Normativa
- Realizzazione parcheggi riservati
- Realizzazione/adeguamento servizi igienici riservati
- Adeguamento dotazioni mancanti del servizio igienico
- Impianto di allarme acustico/visivo all'interno dei bagni
- Adeguamento docce spogliatoi
- Installazione di elementi di segnalazione della trasparenza sulle porte in vetro trasparente
- Installazione/riposizionamento del citofono ad una altezza da terra conforme alla Normativa
- Installazione maniglione
- Realizzazione strisce antisdruccevoli scale
- Realizzazione pavimentazione antisdrucciolevole
- Realizzazione rampa
- Realizzazione/ripristino di rampa di raccordo dislivelli causato da gradino/i di altezza complessiva 5/30 cm.
- Realizzazione/ripristino di rampa di raccordo dislivelli causato da gradino/i di altezza complessiva 0/5cm.
- Installazione ascensore
- Installazione di servoscala
- Ripristino connessione della pavimentazione dissestata
- Segnaletica informativa
- Installazione mappa tattilo-sensoriale
- Segnalazione tattilo-plantare della presenza ostacolo/pericolo
- Realizzazione attraversamento pedonale
- Eliminazione di ostacolo generico
- Installazione doppio corrimano rampa
- Adeguamento/installazione corrimano
- Sostituzione con porta a norma
- Adeguamento dotazioni mancanti ascensore
- Realizzazione/adeguamento di percorso pedonale con larghezza minima 150 cm
- Realizzazione percorso guida tattilo-plantare

SCHEDA DEGLI INTERVENTI	NOME EDIFICIO: SCUOLA INFANZIA VIA PETROZZA	N° 24

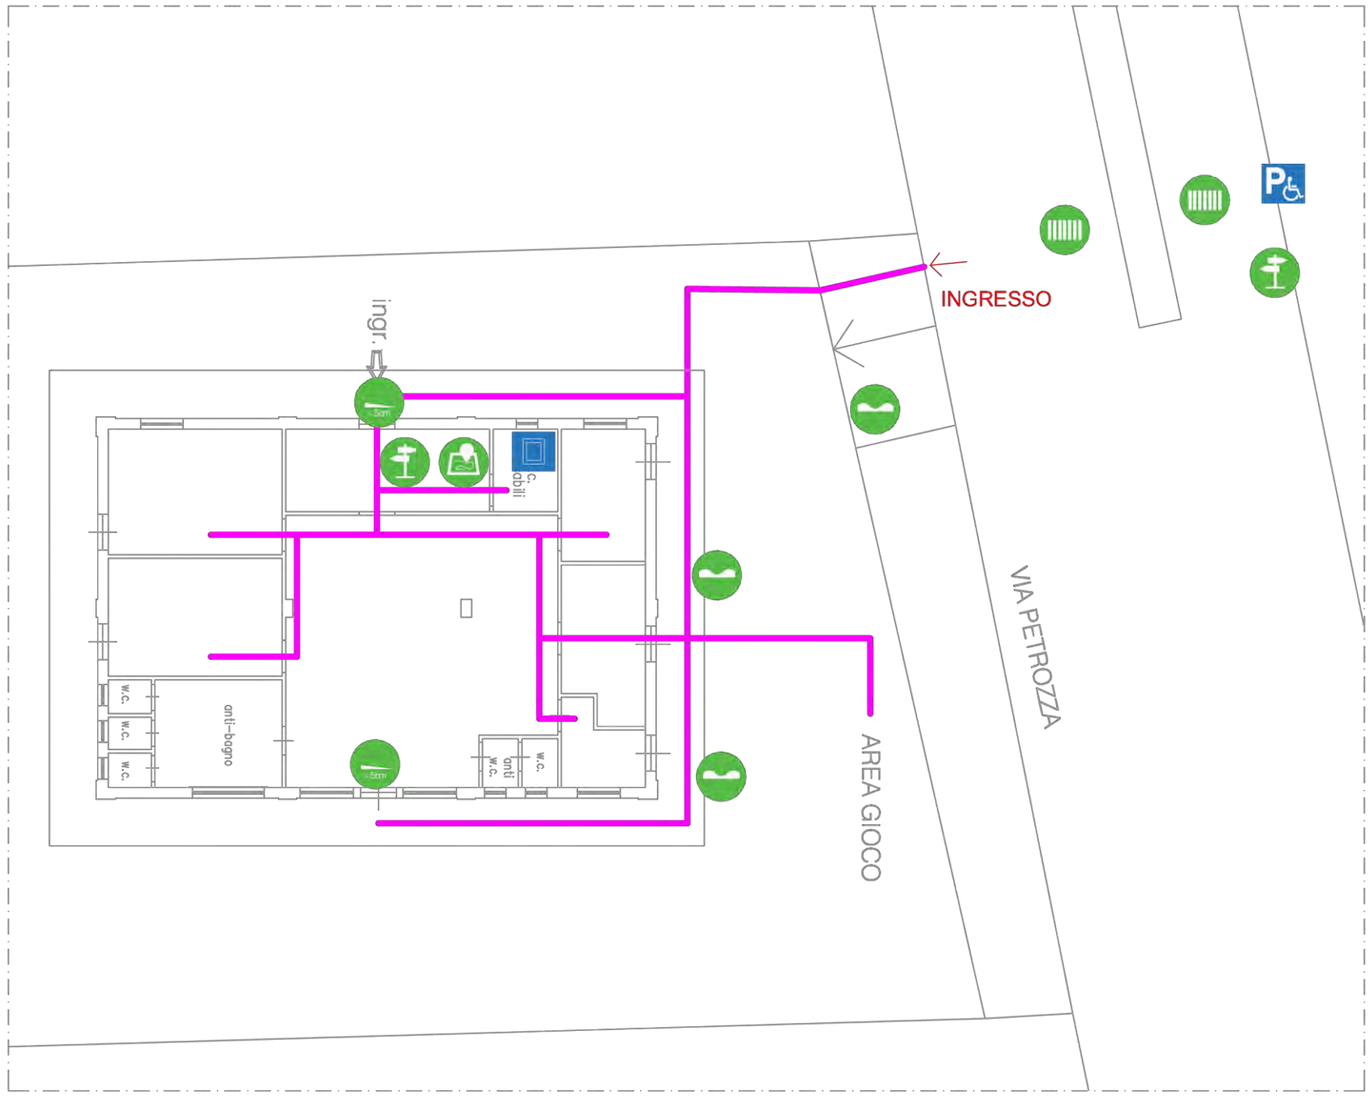


INTERVENTI

- Segnaletica Orizzontale e Verticale conforme alla Normativa
- Realizzazione parcheggi riservati
- Realizzazione/adeguamento servizi igienici riservati
- Adeguamento dotazioni mancanti del servizio igienico
- Impianto di allarme acustico/visivo all'interno dei bagni
- Adeguamento docce spogliatoi
- Installazione di elementi di segnalazione della trasparenza sulle porte in vetro trasparente
- Installazione/riposizionamento del citofono ad una altezza da terra conforme alla Normativa
- Installazione maniglione
- Realizzazione strisce antisdrucevoli scale
- Realizzazione pavimentazione antisdrucciolevole
- Realizzazione rampa
- Realizzazione/ripristino di rampa di raccordo dislivelli causato da gradino/i di altezza complessiva 5/30 cm.
- Realizzazione/ripristino di rampa di raccordo dislivelli causato da gradino/i di altezza complessiva 0/5cm.
- Installazione ascensore
- Installazione di servoscala
- Ripristino connessione della pavimentazione dissestata
- Segnaletica informativa
- Installazione mappa tattilo-sensoriale
- Segnalazione tattilo-plantare della presenza ostacolo/pericolo
- Realizzazione attraversamento pedonale
- Eliminazione di ostacolo generico
- Installazione doppio corrimano rampa
- Adeguamento/installazione corrimano
- Sostituzione con porta a norma
- Adeguamento dotazioni mancanti ascensore
- Realizzazione/adeguamento di percorso pedonale con larghezza minima 150 cm
- Realizzazione percorso guida tattilo-plantare

SCHEDA DEGLI INTERVENTI | NOME EDIFICIO: SCUOLA PRIMARIA VIA TRENTO | N° 25



PIANO TERRA

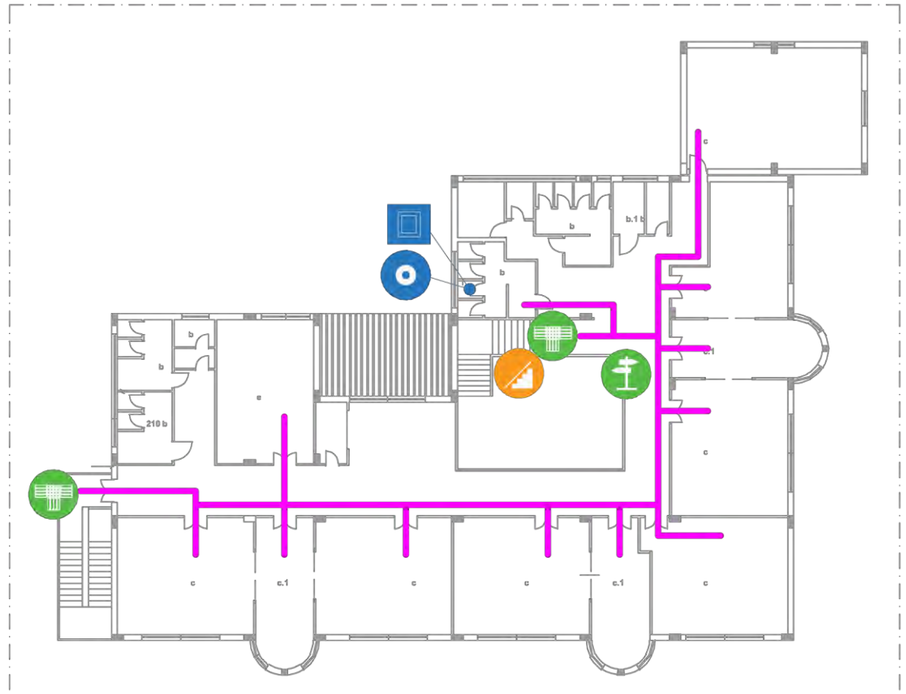


PIANO PRIMO

INTERVENTI

- Segnaletica Orizzontale e Verticale conforme alla Normativa
- Realizzazione parcheggi riservati
- Realizzazione/adeguamento servizi igienici riservati
- Adeguamento dotazioni mancanti del servizio igienico
- Impianto di allarme acustico/visivo all'interno dei bagni
- Adeguamento docce spogliatoi
- Installazione di elementi di segnalazione della trasparenza sulle porte in vetro trasparente
- Installazione/riposizionamento del citofono ad una altezza da terra conforme alla Normativa
- Installazione maniglione
- Realizzazione strisce antisdruccevoli scale
- Realizzazione pavimentazione antisdrucciolevole
- Realizzazione rampa
- Realizzazione/ripristino di rampa di raccordo dislivelli causato da gradino/i di altezza complessiva 5/30 cm.
- Realizzazione/ripristino di rampa di raccordo dislivelli causato da gradino/i di altezza complessiva 0/5cm.
- Installazione ascensore
- Installazione di servoscala
- Ripristino connessione della pavimentazione dissestata
- Segnaletica informativa
- Installazione mappa tattilo-sensoriale
- Segnalazione tattilo-plantare della presenza ostacolo/pericolo
- Realizzazione attraversamento pedonale
- Eliminazione di ostacolo generico
- Installazione doppio corrimano rampa
- Adeguamento/installazione corrimano
- Sostituzione con porta a norma
- Adeguamento dotazioni mancanti ascensore
- Realizzazione/adeguamento di percorso pedonale con larghezza minima 150 cm
- Realizzazione percorso guida tattilo-plantare


SCHEDA DEGLI INTERVENTI | NOME EDIFICIO: Centro di aggregazione e servizi per le associazioni di volontariato | N° 26

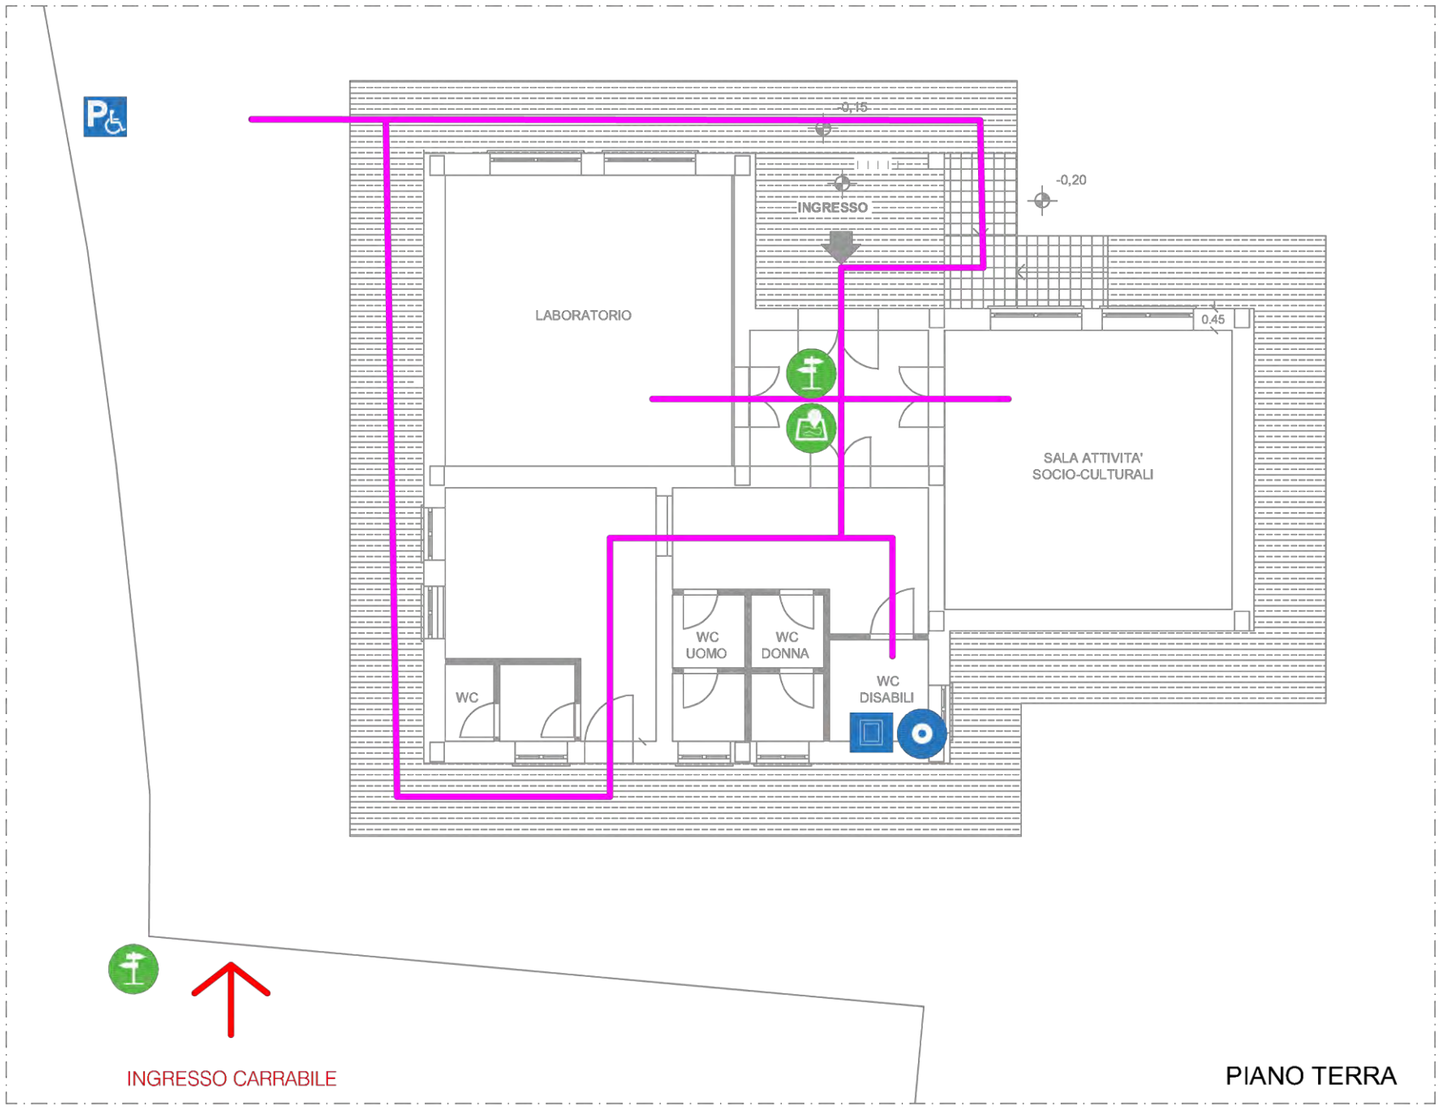

INTERVENTI

- Segnaletica Orizzontale e Verticale conforme alla Normativa
- Realizzazione parcheggi riservati
- Realizzazione/adeguamento servizi igienici riservati
- Adeguamento dotazioni mancanti del servizio igienico
- Impianto di allarme acustico/visivo all'interno dei bagni
- Adeguamento docce spogliatoi
- Installazione di elementi di segnalazione della trasparenza sulle porte in vetro trasparente
- Installazione/riposizionamento del citofono ad una altezza da terra conforme alla Normativa
- Installazione maniglione
- Realizzazione strisce antisdruccevoli scale
- Realizzazione pavimentazione antisdrucciolevole
- Realizzazione rampa
- Realizzazione/ripristino di rampa di raccordo dislivelli causato da gradino/i di altezza complessiva 5/30 cm.
- Realizzazione/ripristino di rampa di raccordo dislivelli causato da gradino/i di altezza complessiva 0/5cm.
- Installazione ascensore
- Installazione di servoscala
- Ripristino connessione della pavimentazione dissestata
- Segnaletica informativa
- Installazione mappa tattilo-sensoriale
- Segnalazione tattilo-plantare della presenza ostacolo/pericolo
- Realizzazione attraversamento pedonale
- Eliminazione di ostacolo generico
- Installazione doppio corrimano rampa
- Adeguamento/installazione corrimano
- Sostituzione con porta a norma
- Adeguamento dotazioni mancanti ascensore
- Realizzazione/adeguamento di percorso pedonale con larghezza minima 150 cm
- Realizzazione percorso guida tattilo-plantare

SCHEDA DEGLI INTERVENTI | NOME EDIFICIO: COM - Protezione civile | N° 27

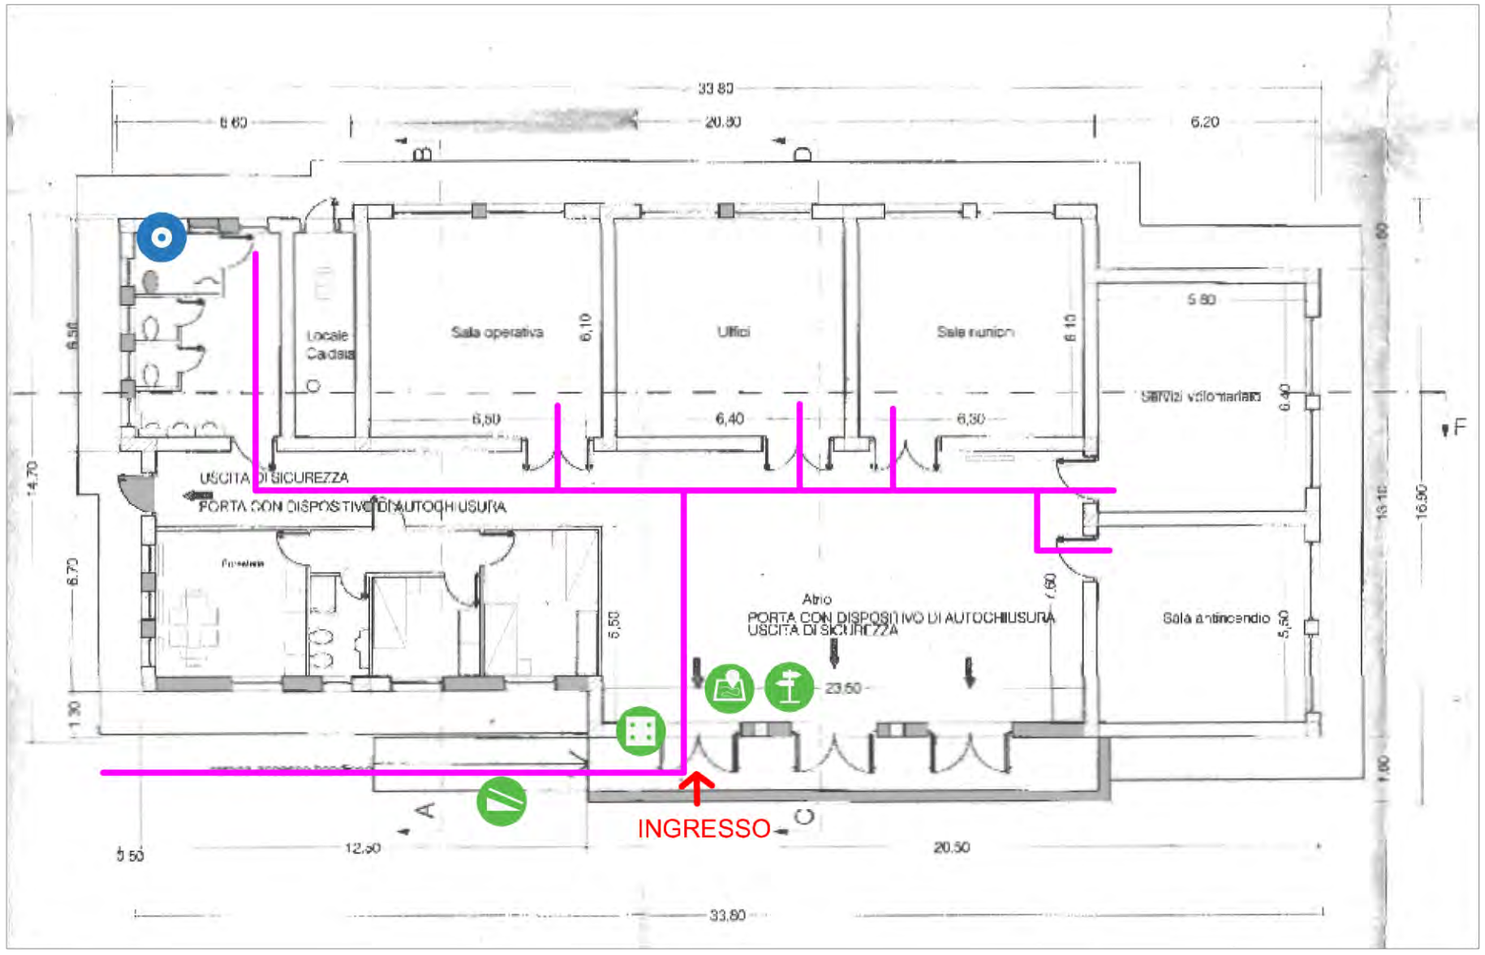



PIANO TERRA

INTERVENTI

- Segnaletica Orizzontale e Verticale conforme alla Normativa
- Realizzazione parcheggi riservati
- Realizzazione/adeguamento servizi igienici riservati
- Adeguamento dotazioni mancanti del servizio igienico
- Impianto di allarme acustico/visivo all'interno dei bagni
- Adeguamento docce spogliatoi
- Installazione di elementi di segnalazione della trasparenza sulle porte in vetro trasparente
- Installazione/riposizionamento del citofono ad una altezza da terra conforme alla Normativa
- Installazione maniglione
- Realizzazione strisce antisdrucevoli scale
- Realizzazione pavimentazione antisdrucciolevole
- Realizzazione rampa
- Realizzazione/ripristino di rampa di raccordo dislivelli causato da gradino/i di altezza complessiva 5/30 cm.
- Realizzazione/ripristino di rampa di raccordo dislivelli causato da gradino/i di altezza complessiva 0/5cm.
- Installazione ascensore
- Installazione di servoscala
- Ripristino connessione della pavimentazione dissestata
- Segnaletica informativa
- Installazione mappa tattilo-sensoriale
- Segnalazione tattilo-plantare della presenza ostacolo/pericolo
- Realizzazione attraversamento pedonale
- Eliminazione di ostacolo generico
- Installazione doppio corrimano rampa
- Adeguamento/installazione corrimano
- Sostituzione con porta a norma
- Adeguamento dotazioni mancanti ascensore
- Realizzazione/adeguamento di percorso pedonale con larghezza minima 150 cm
- Realizzazione percorso guida tattilo-plantare