Città di Montalto Uffugo

(Provincia di Cosenza)

SERVIZIO LAVORI PUBBLICI



PROGETTO
DI FATTIBILITA' TECNICA ED ECONOMICA
"Realizzazione di uno spazio pubblico da destinare a piazza e verde attrezzato in località Settimo"


TAV. N. 05	Planimetria generale ed elaborati grafici

Progettista, C.S.P.
Ing. Ulisse SMERIGLIO

Il RUP
Ing. Massimiliano COSTANZO

data elaborazione 06 aprile 2021


PLANIMETRIA GENERALE

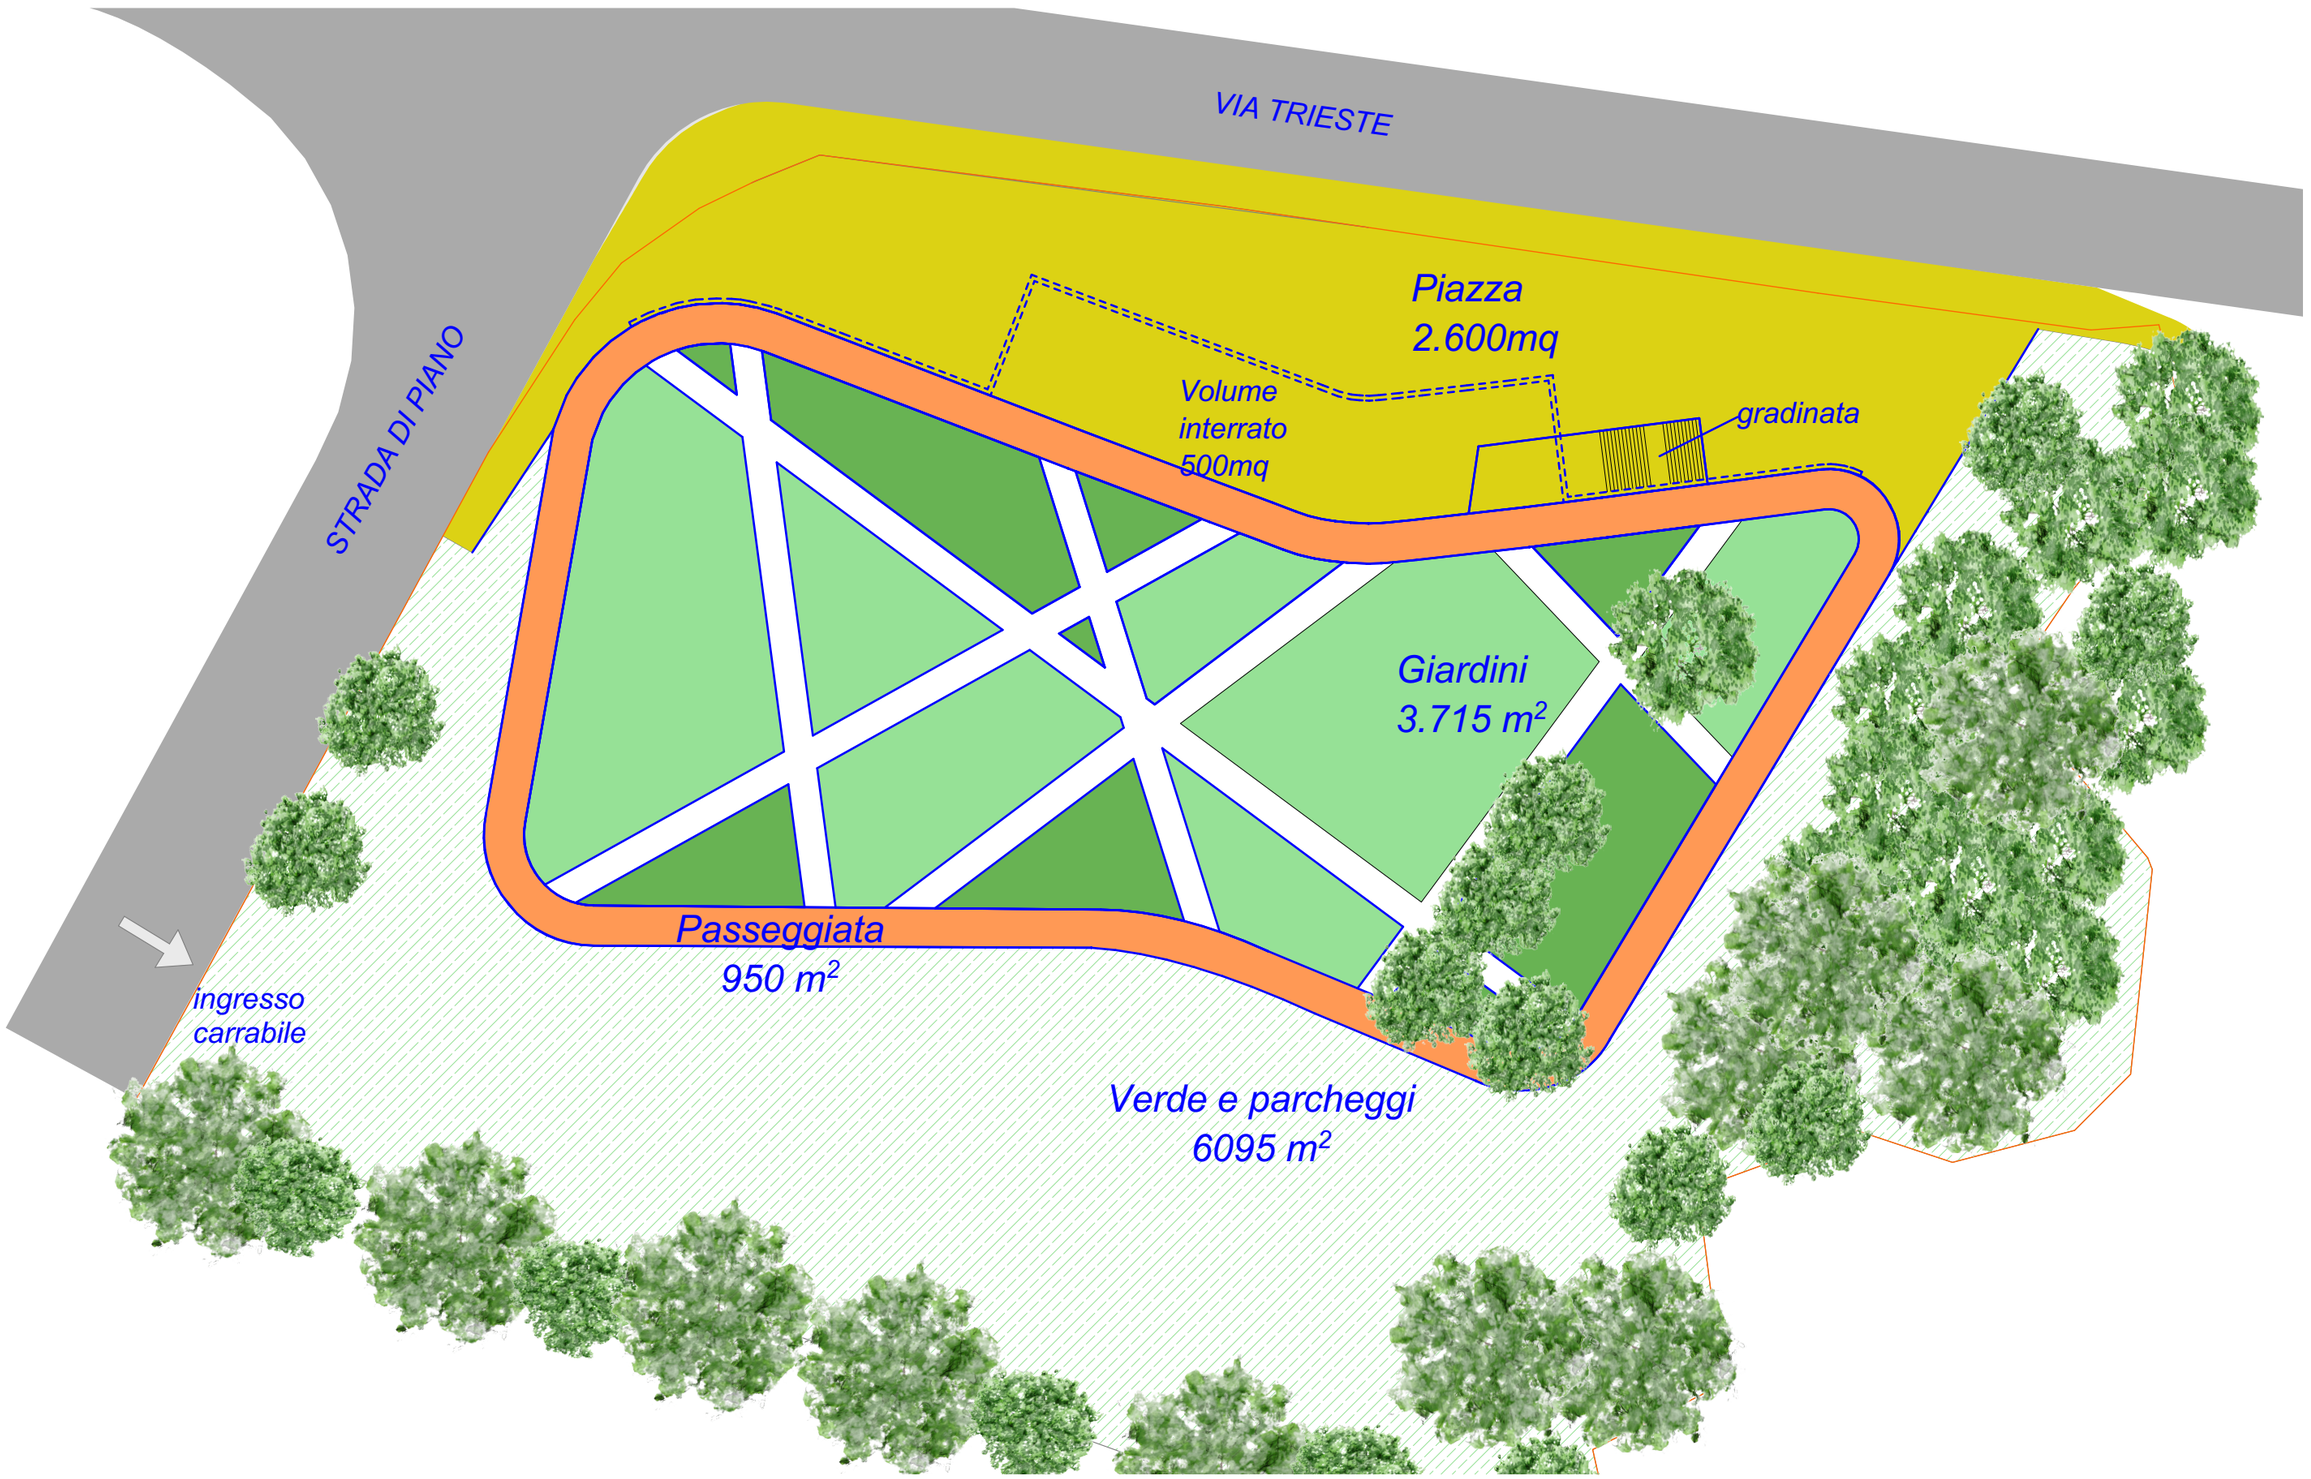

Planimetria con l'indicazione degli spazi da realizzare


1:500

PLANIMETRIA SU STRALCIO CATASTALE

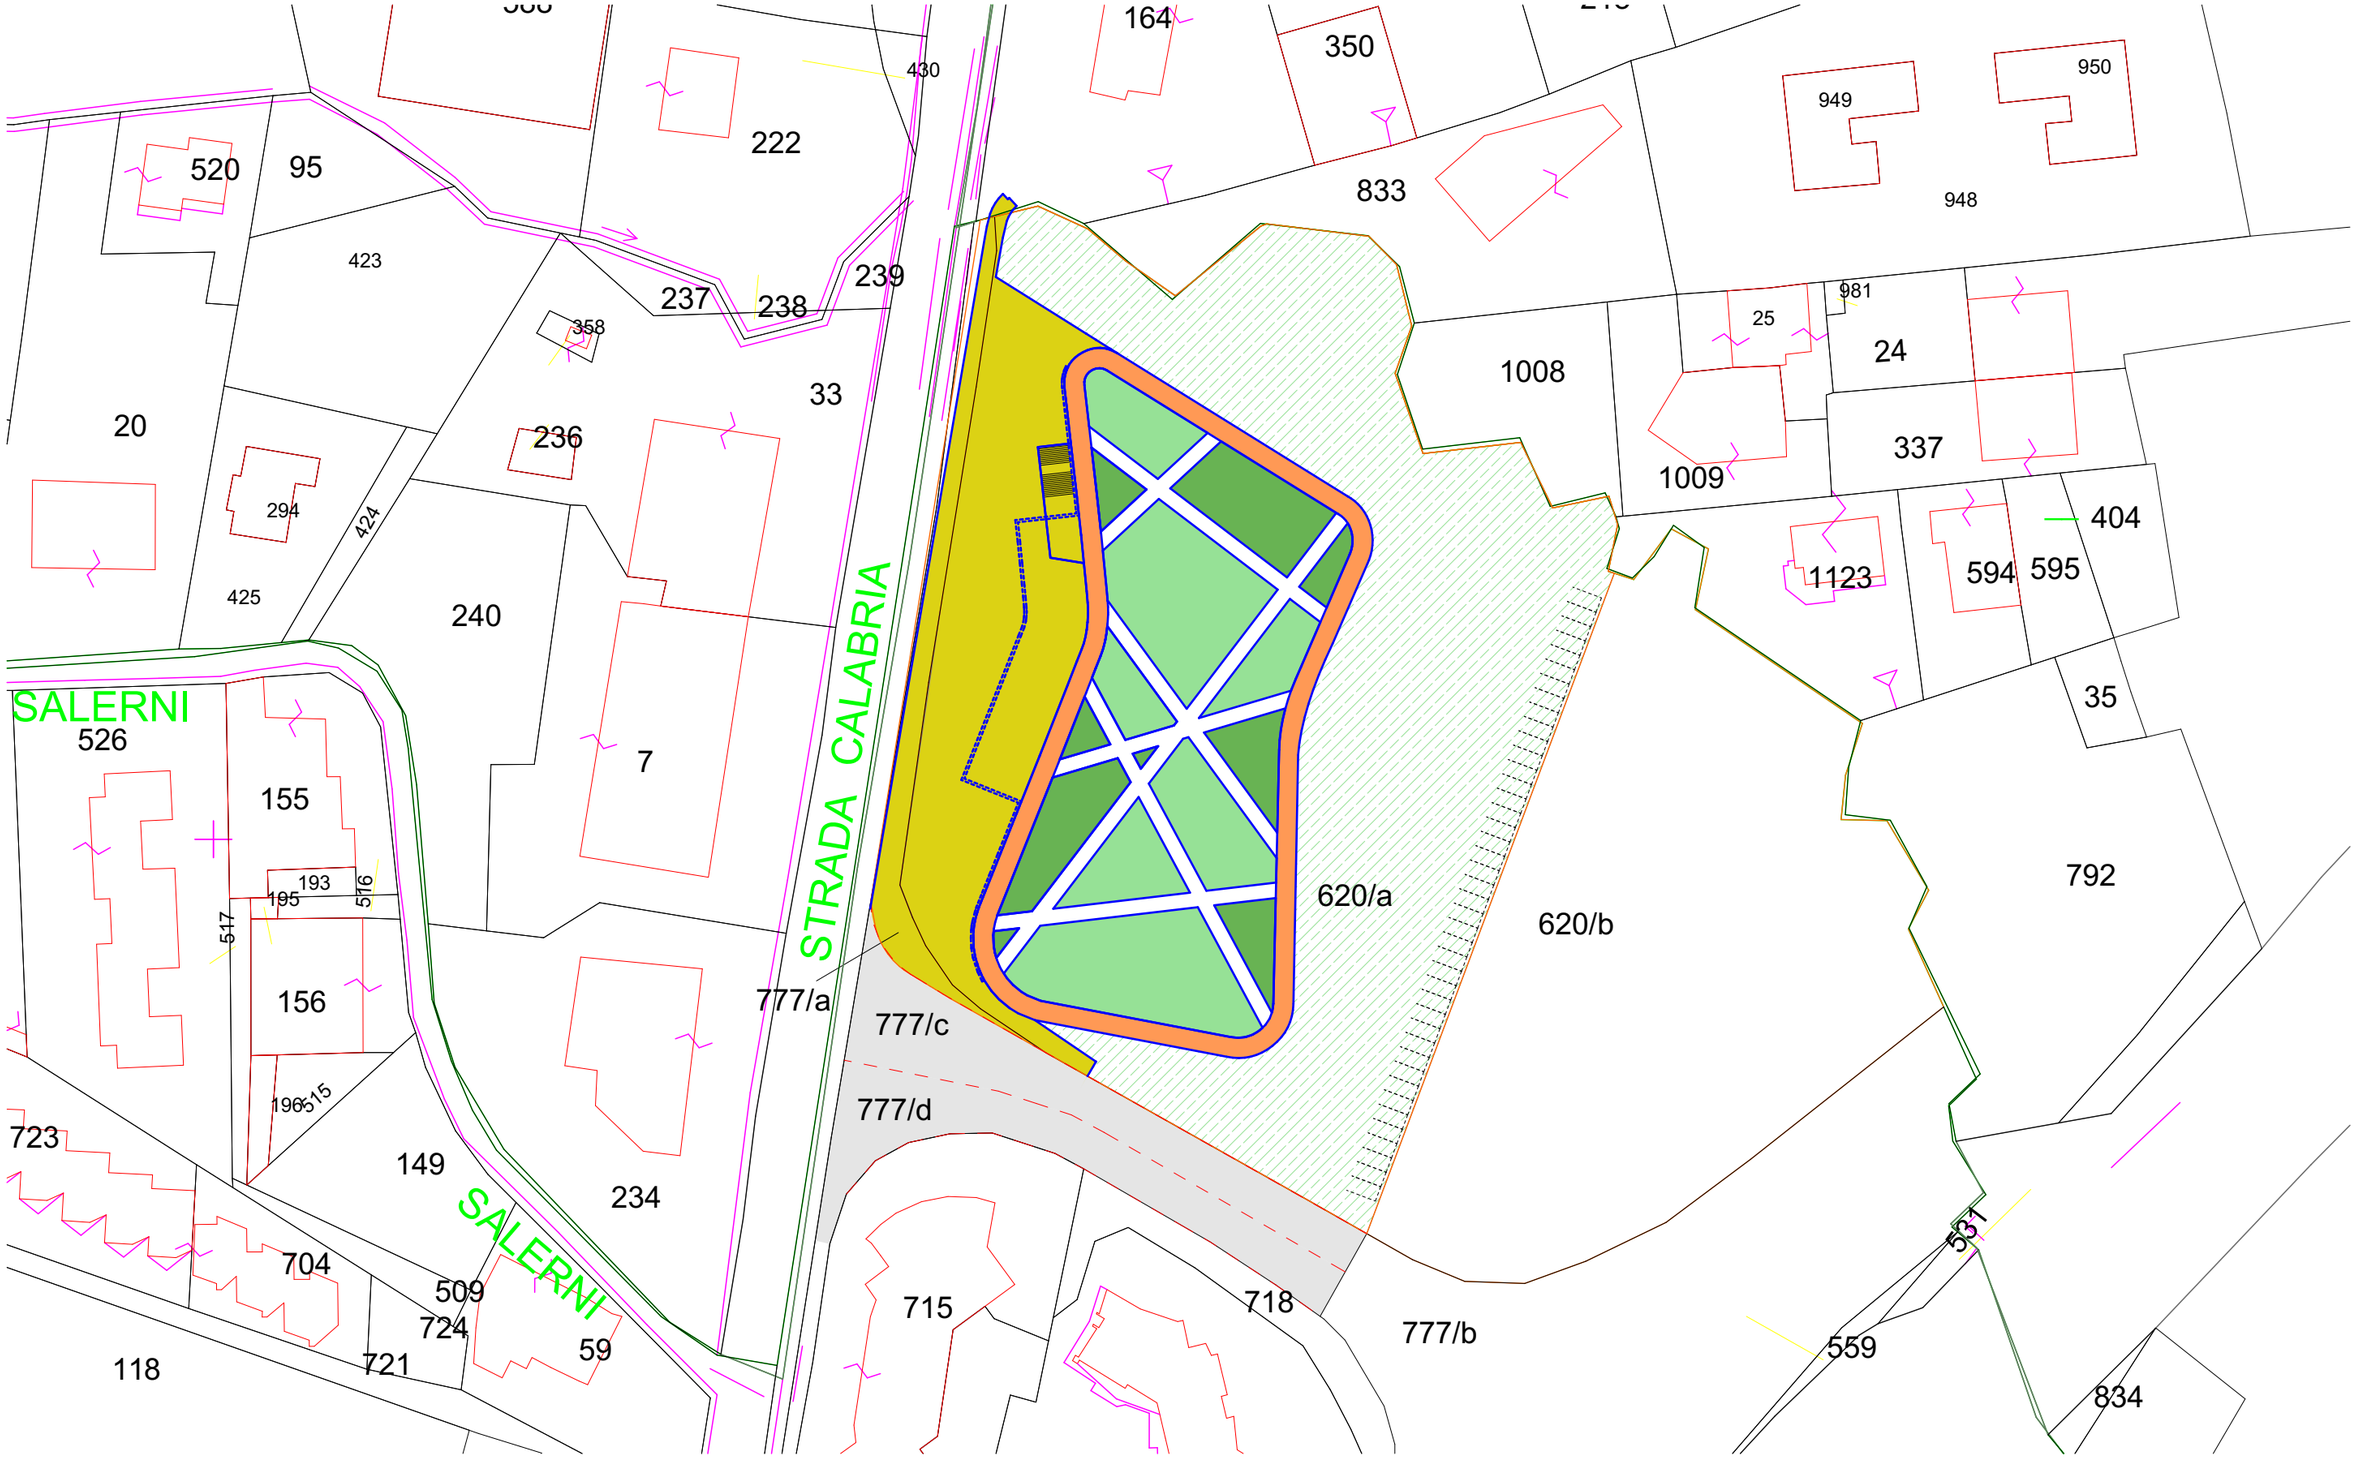



Planimetria su catastale 1:1000

Sezioni e Prospetto

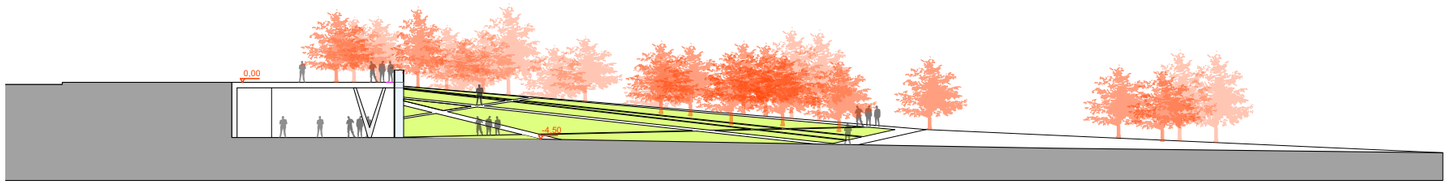


SEZIONE AA

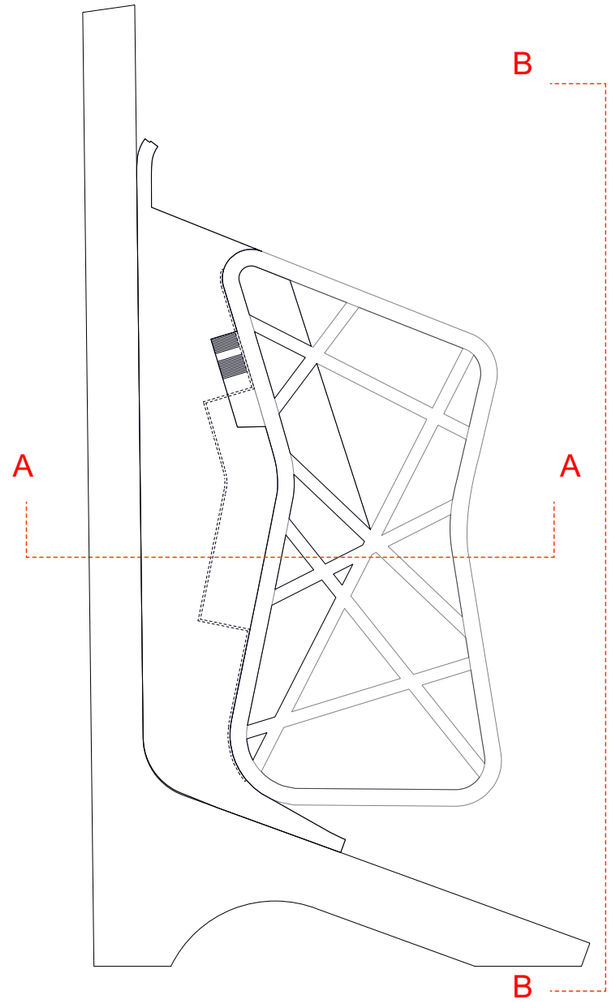

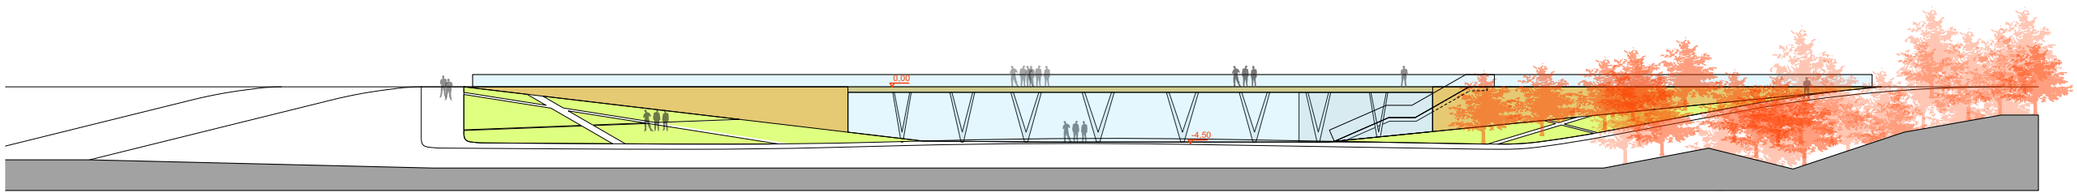

SEZIONE BB

Rendering ipotesi

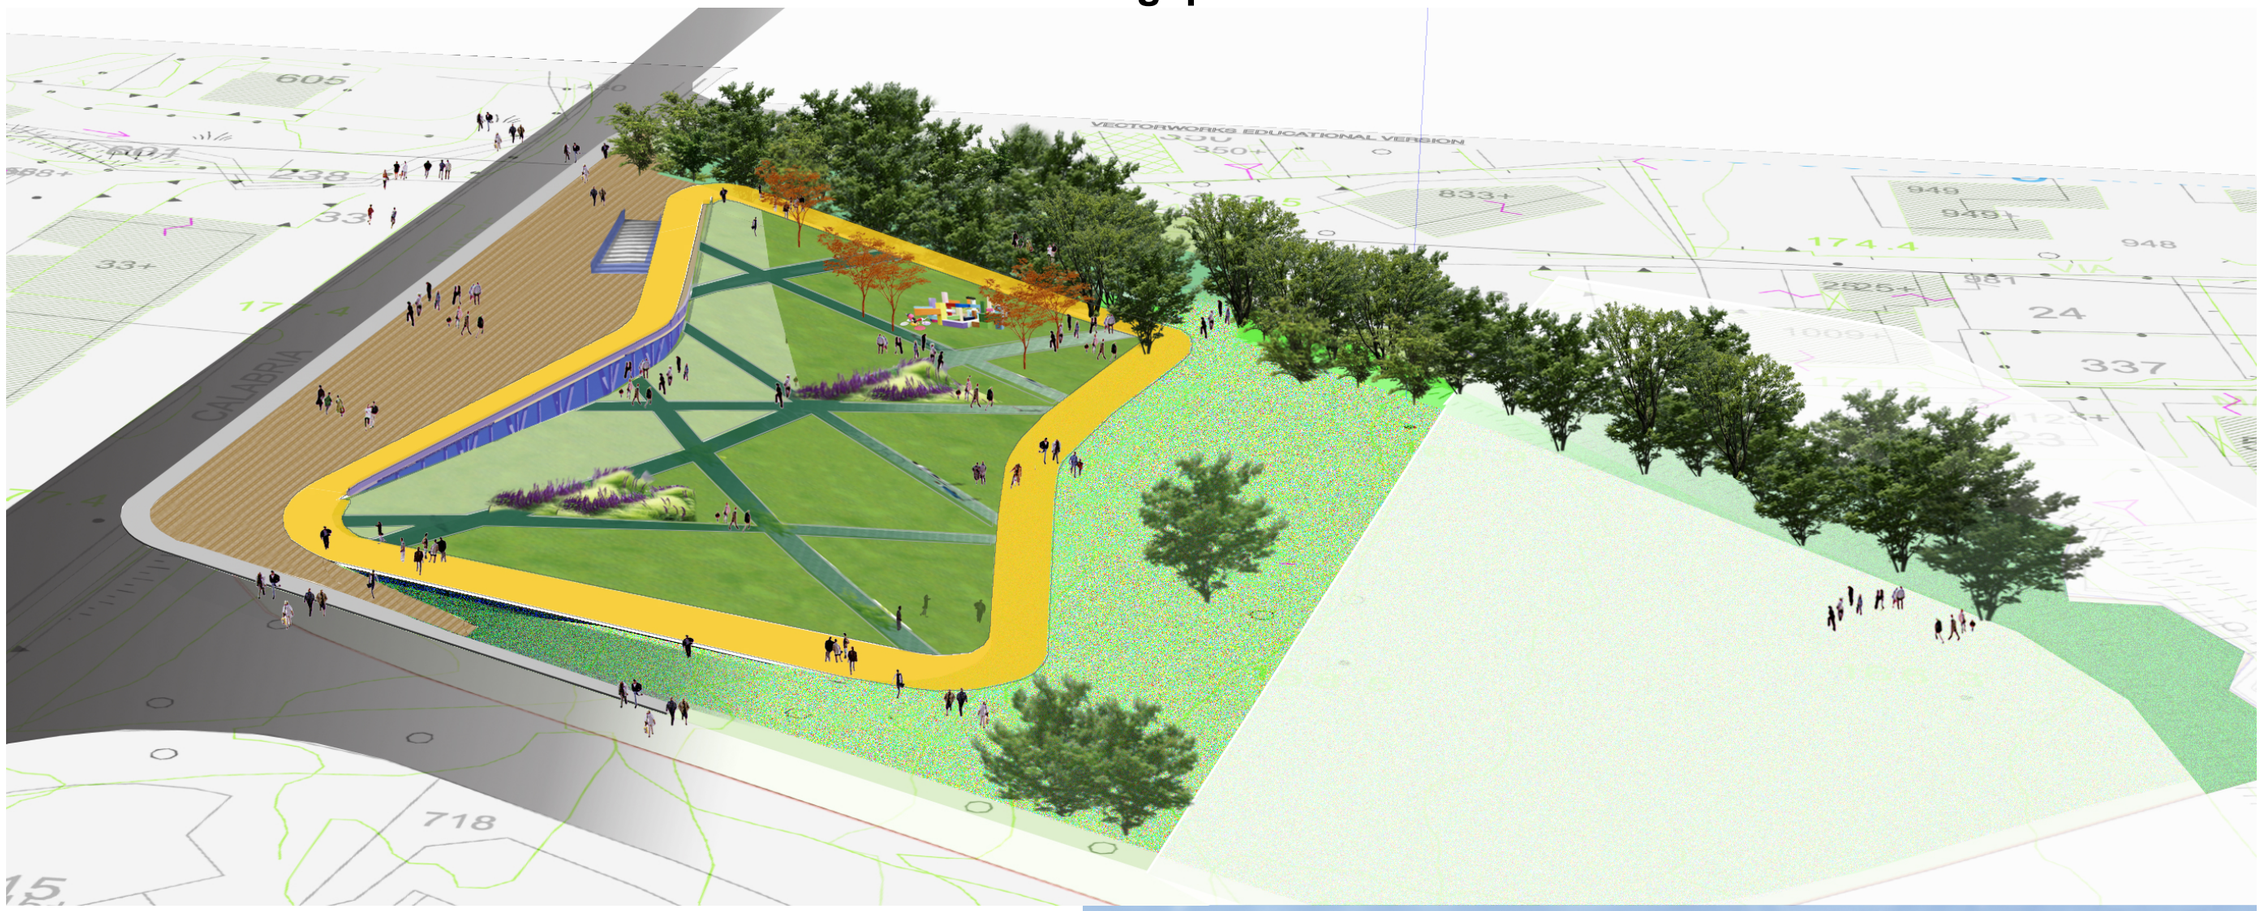

VISTA PANORAMICA



VISTA GIARDINO-GRADINATA