COMUNE DI MONTALTO UFFUGO

Prov. di Cosenza

Finanziato dall'Unione europea NextGenerationEU



INTERVENTO DI MESSA IN SICUREZZA DEL TERRITORIO A RISCHIO IDROGEOLOGICO ALLA LOCALITÀ CALDOPIANO MEDIANTE: RIPRISTINO DELLA STRUTTURA STRADALE DI CONTENIMENTO INTERESSATA DA DISSESTO

CUP: I18481200007000001

PROGETTO DEFINITIVO/ESECUTIVO

COMMITTENTE : AMMINISTRAZIONE COMUNALE DI MONTALTO UFFUGO

ESECUTIVI MURO DI SOSTEGNO


SCALA 1:50

TAV. 20


Il R.U.P.
Ing. Massimiliano Costanzo

Il Progettista
Ing. Giovanni Motta


PROSPETTO

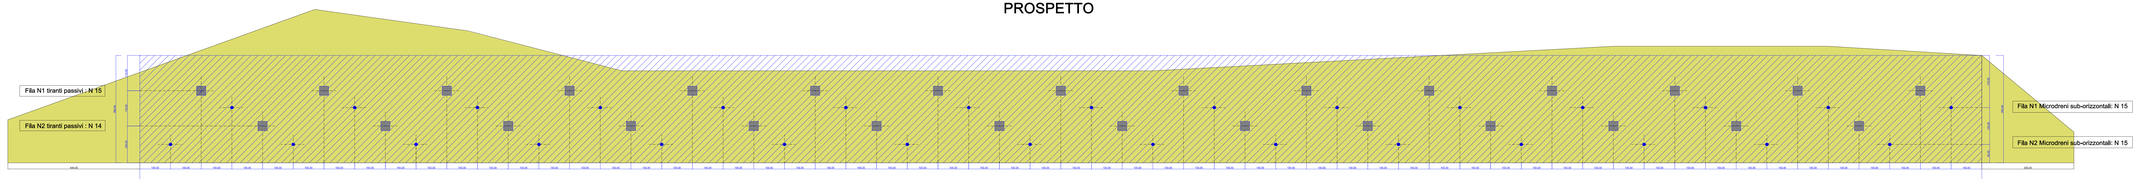


PIANTA FONDAZIONE

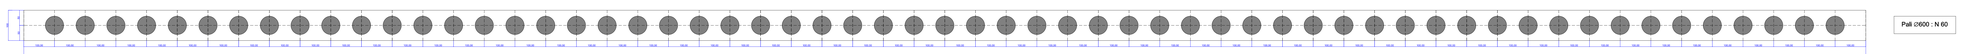


SEZIONE TRASVERSALE
Stato Attuale

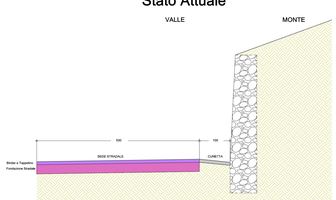


SEZIONE TRASVERSALE
Stato Futuro

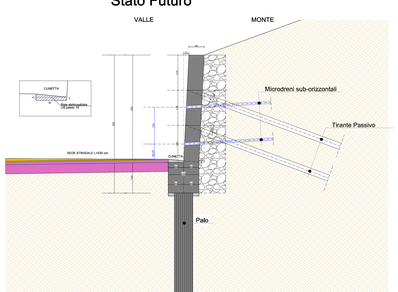

ARMATURA MURO

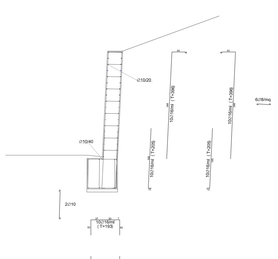

PIANO STRADALE

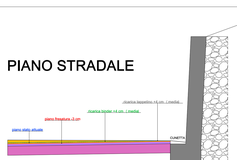

PALO IN C.A.
Diametro di perforazione: 60 cm
Lunghezza: 12 m
Armatura long.: 16 ∅ 16
Staffe: ∅ 8 - passo 15 cm
Tipo acciaio:B450C
Classe calcestruzzo: C20/25

MICRODRENO SUB-ORIZZONTALE
Diametro di perforazione: 70 mm
Lunghezza: 12 m
Tubazione drenante microfessurata 63 mm
Avvolgimento tubazione in tessuto non tessuto

MURO IN C.A.
Classe calcestruzzo: C25/30
Tipo acciaio:B450C

TIRANTE PASSIVO
Diametro di perforazione: 18 cm
Lunghezza: 15 m
Inclinazione: 20°
Armatura: barra acciaio ∅ 30
Tipo acciaio:B450C
Iniezione: malta cementizia C25/30

ARMATURA PALO

