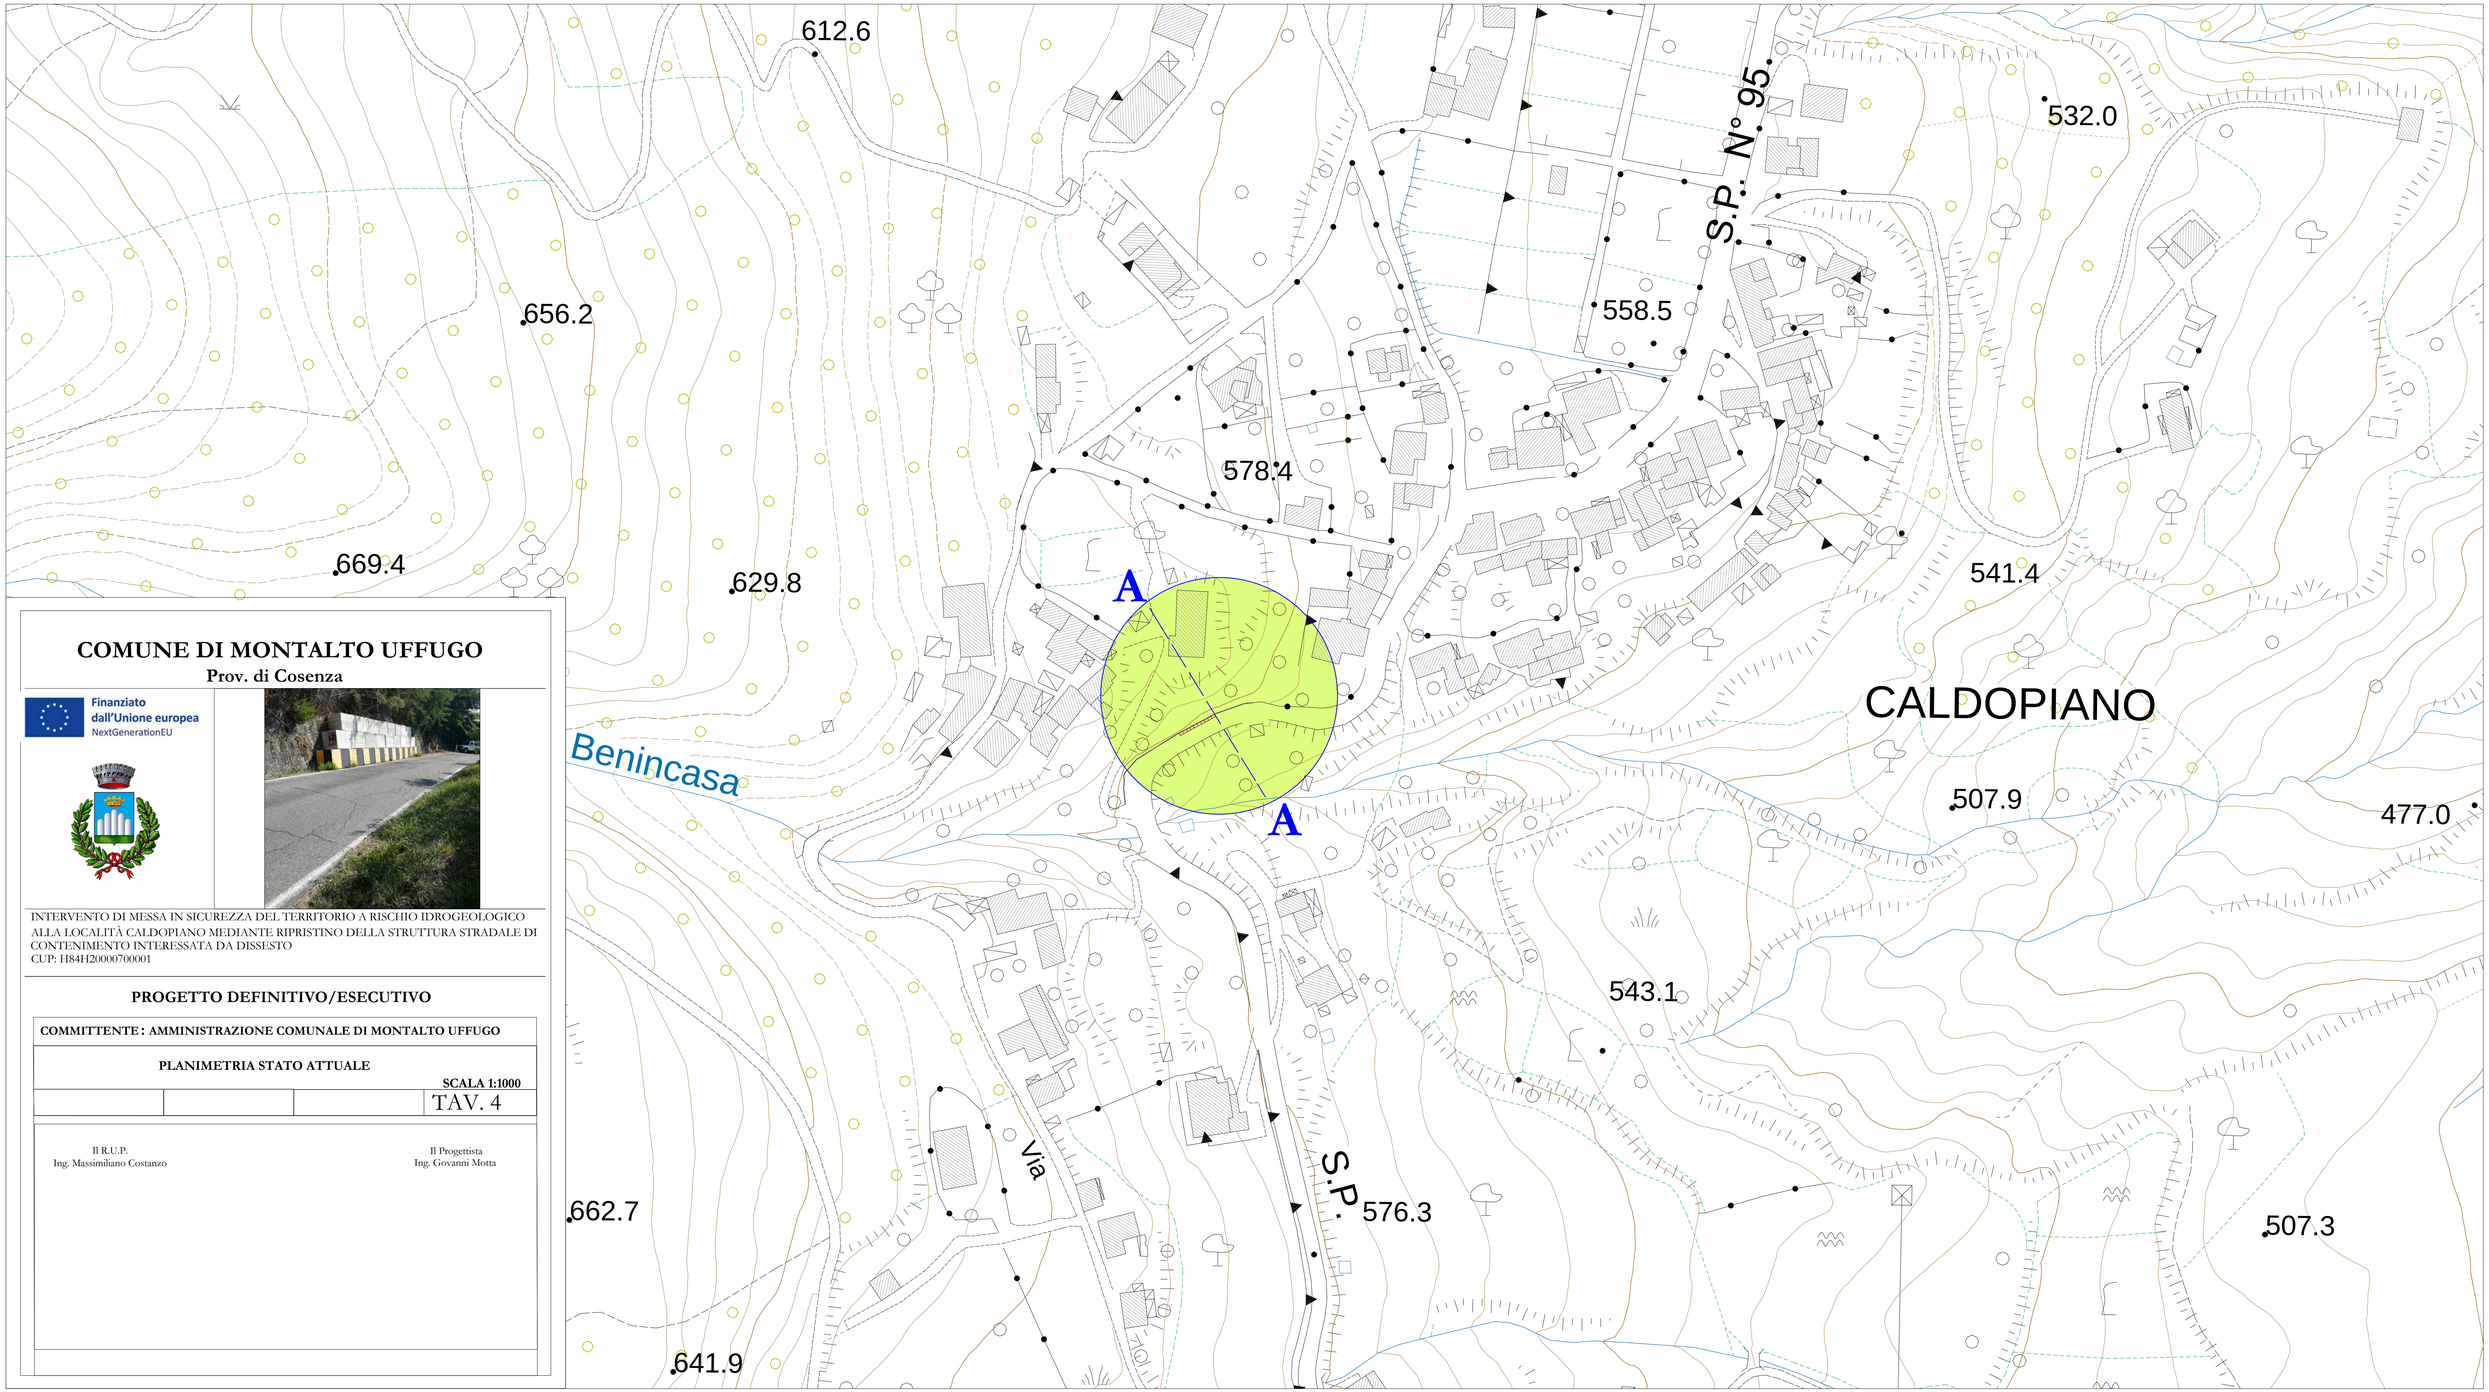


COMUNE DI MONTALTO UFFUGO

Prov. di Cosenza

Finanziato dall'Unione europea NextGenerationEU

INTERVENTO DI MESSA IN SICUREZZA DEL TERRITORIO A RISCHIO IDROGEOLOGICO ALLA LOCALITÀ CALDOPIANO MEDIANTE RIPRISTINO DELLA STRUTTURA STRADALE DI CONTENIMENTO INTERESSATA DA DISSESTO

CUP: H84H20000700001

PROGETTO DEFINITIVO/ESECUTIVO

COMMITTENTE: AMMINISTRAZIONE COMUNALE DI MONTALTO UFFUGO

PLANIMETRIA STATO ATTUALE

SCALA 1:1000

TAV. 4

Il R.U.P.
Ing. Massimiliano Costanzo

Il Progettista
Ing. Giovanni Motta