COMUNE DI MONTALTO UFFUGO

Prov. di Cosenza

Finanziato dall'Unione europea
NextGenerationEU



INTERVENTO DI MESSA IN SICUREZZA DEL TERRITORIO A RISCHIO IDROGEOLOGICO ALLA LOCALITÀ CALDOPIANO MEDIANTE RIPRISTINO DELLA STRUTTURA STRADALE DI CONTENIMENTO INTERESSATA DA DISSESTO
CUP: H84H20000700001

PROGETTO DEFINITIVO/ESECUTIVO

COMMITTENTE : AMMINISTRAZIONE COMUNALE DI MONTALTO UFFUGO

PROFILO TERRENO A-A E PROSPETTO- STATO ATTUALE


SCALA 1:200

TAV. 5


Il R.U.P.
Ing. Massimiliano Costanzo

Il Progettista
Ing. Govanni Motta

PROSPETTO

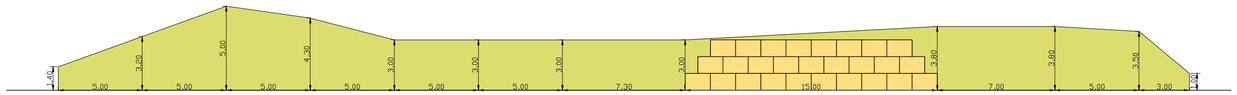

PROFILO TERRENO A-A

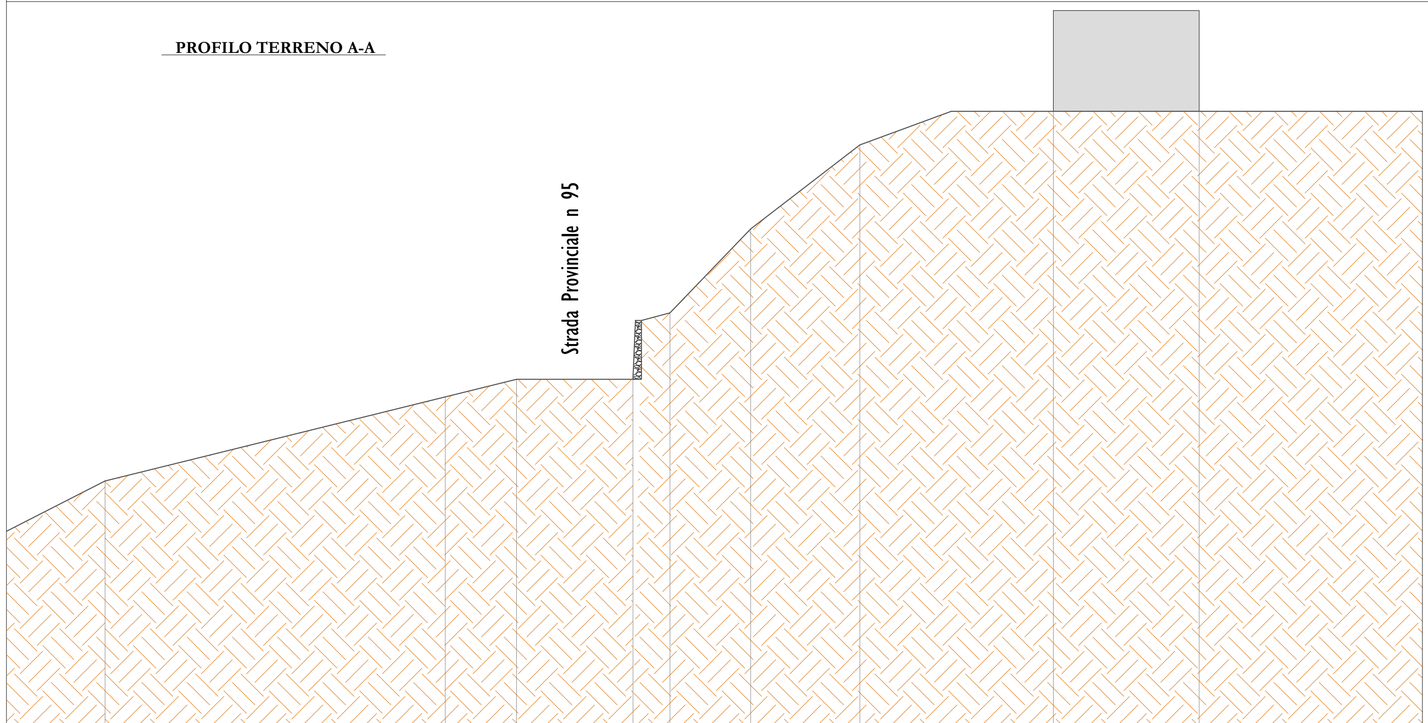

Quota rif. 550 m.l.m											
Picchetti	1	2	3	4	5	6	7	8	9	10	11
Distanza parziali	5.86	20.24	4.24	6.93	2.20	4.80	6.50	11.51	8.67	13.28	
Distanze progressive	0.00	5.86	26.10	30.34	37.27	39.47	44.27	50.77	62.28	70.95	84.23
Quote terreno	562.00	565.00	570.00	571.05	571.05 574.55	575.00	580.00	585.00	587.00	587.00	587.00