Finanziato dall'Unione europea
NextGenerationEU

COMUNE DI MONTALTO UFFUGO

(Provincia di Cosenza)

OGGETTO:

MESSA IN SICUREZZA DI UN TRATTO DI STRADA DI S. MARIA LA CASTAGNA INTERESSATO DA UN MOVIMENTO FRANOSO

PROGETTO DEFINITIVO ED ESECUTIVO

TAV. C. 06	ELABORATO
Montalto Uffugo - febbraio 2022	PLANIMETRIA DI DETTAGLIO

R.U.P. :

Ing. Massimiliano Costanzo

Geologo:

Dott. Geol. Giorgio Canonaco

Progettista :

Ing. Luciano Corniola

STRALCIO AREOFOTOGRAMMETRICO - SCALA 1:1000

490.9

462.6

ZAINGRA

intervento 1

intervento 2

340

350

350

485.3

517.0

502.1

497.1

Legenda

paratie con muro di sostegno

Ripristino e sistemazione cunetta

tubazione drenante 200 Ø

trincea drenante

canale

dreni sub orizzontali Ø 150 mm

STRALCIO AREOFOTOGRAMMETRICO - SCALA 1:500

intervento 1

12.00

intervento 2

10.00

30.00

Legenda

paratie con muro di sostegno

Ripristino e sistemazione cunetta

tubazione drenante 200 Ø

trincea drenante

canale

dreni sub orizzontali Ø 150 mm

particolare intervento 1

trincea drenante

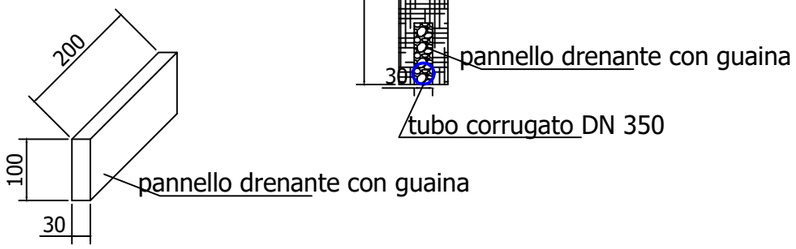

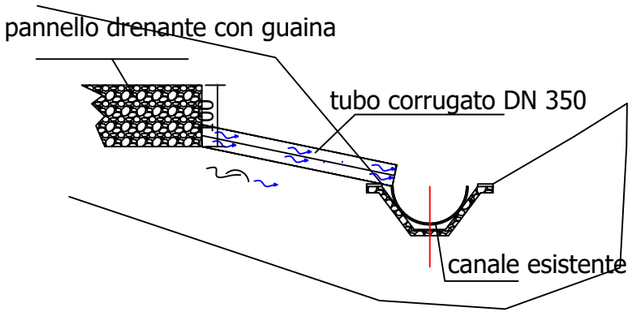





particolare intervento 1

ante opera

scala 1:100

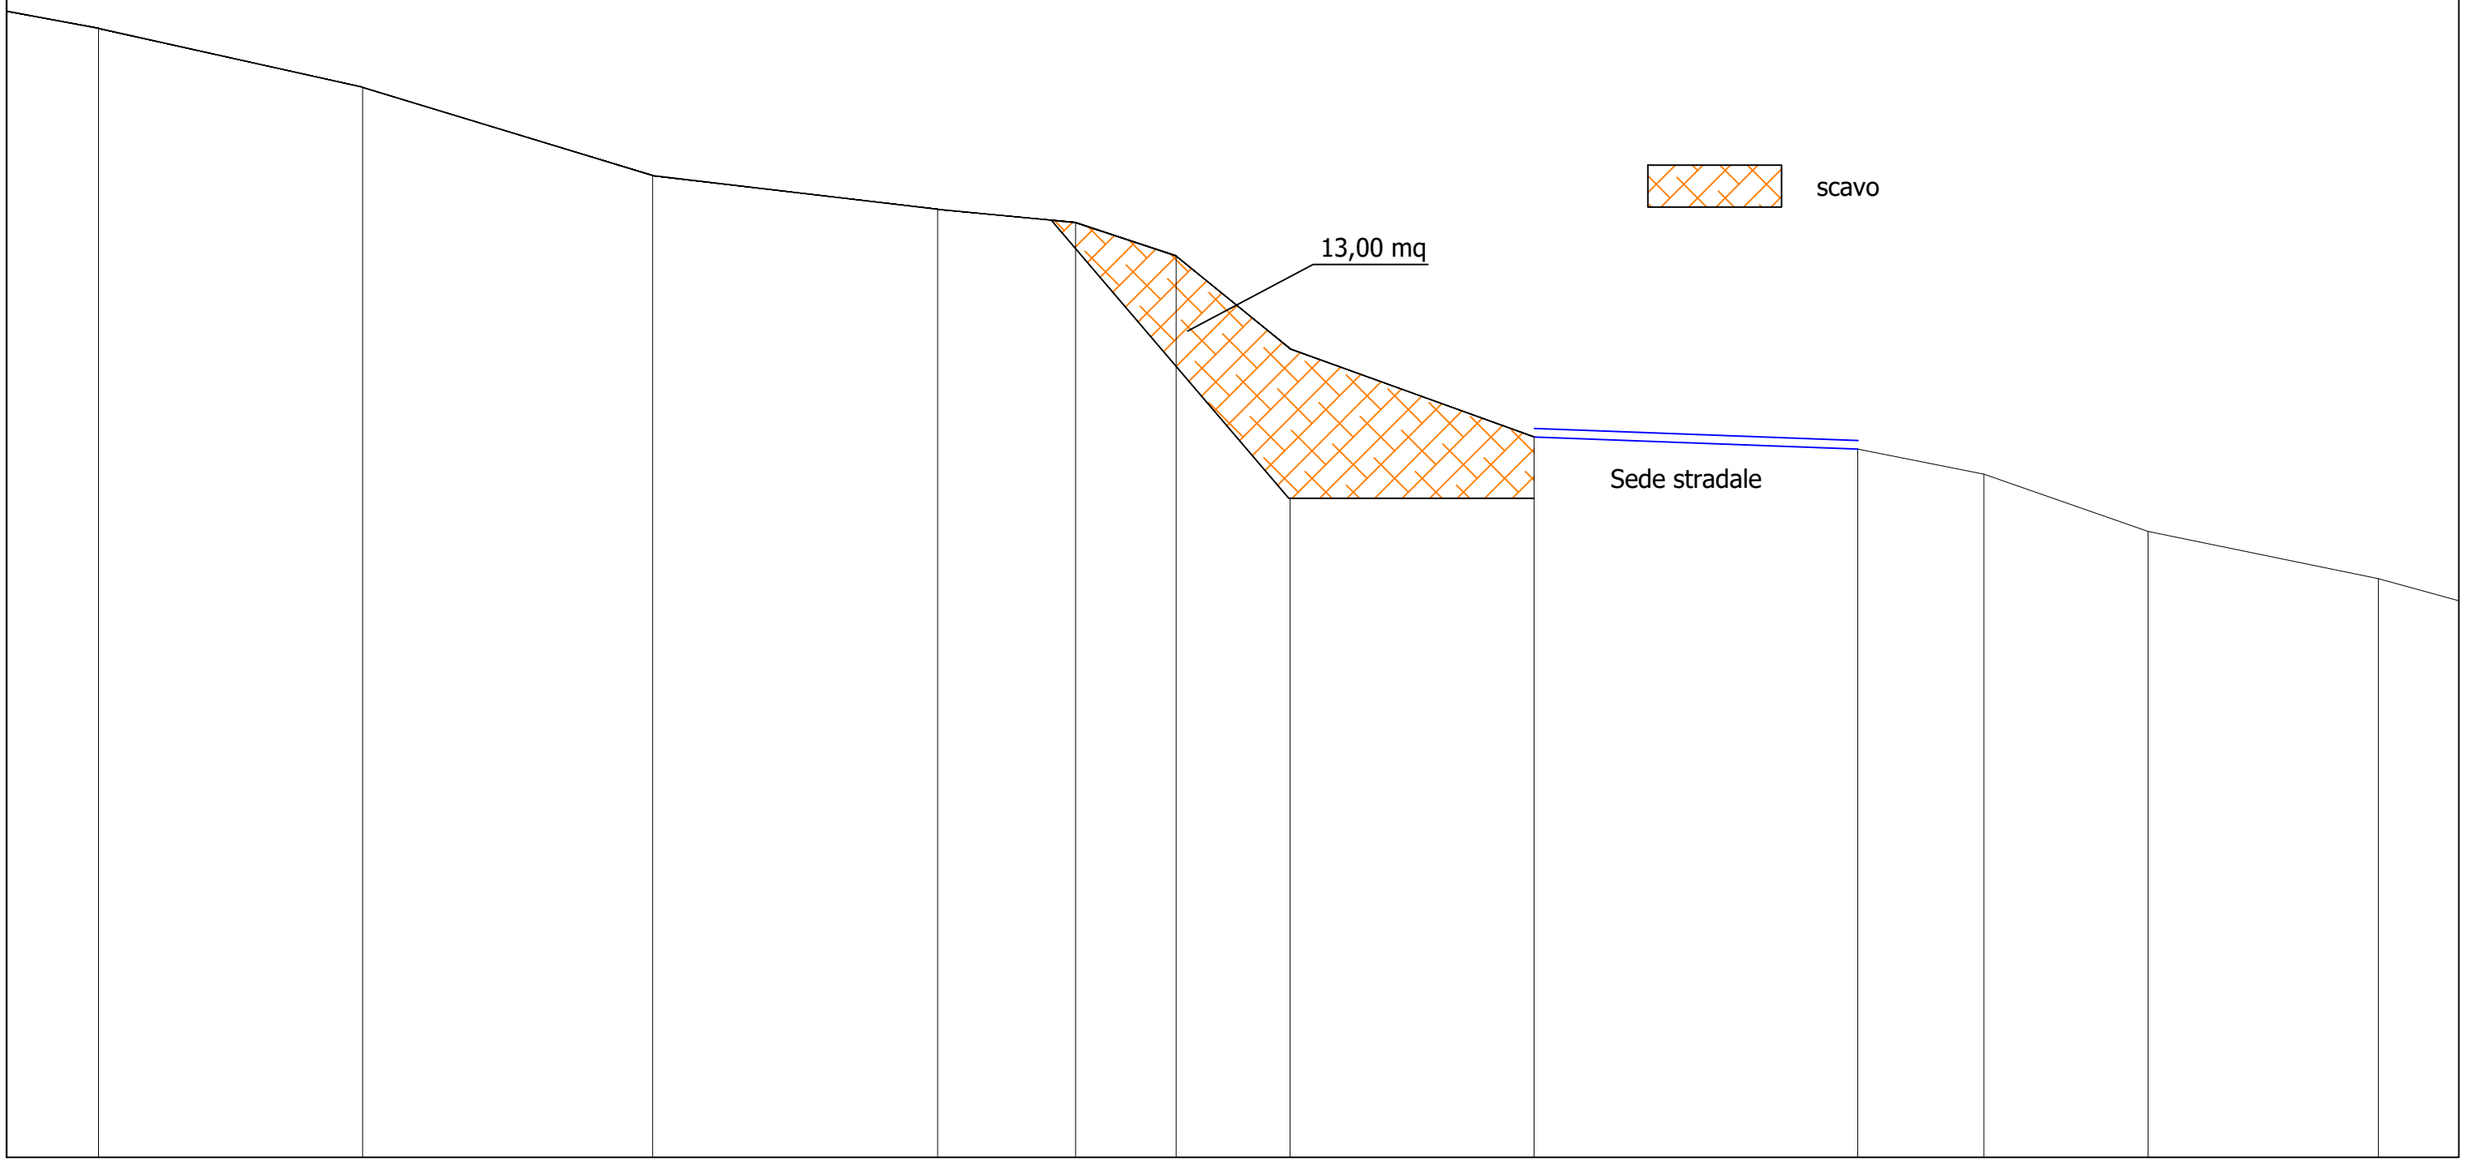

particolare intervento 1

post opera

scala 1:100

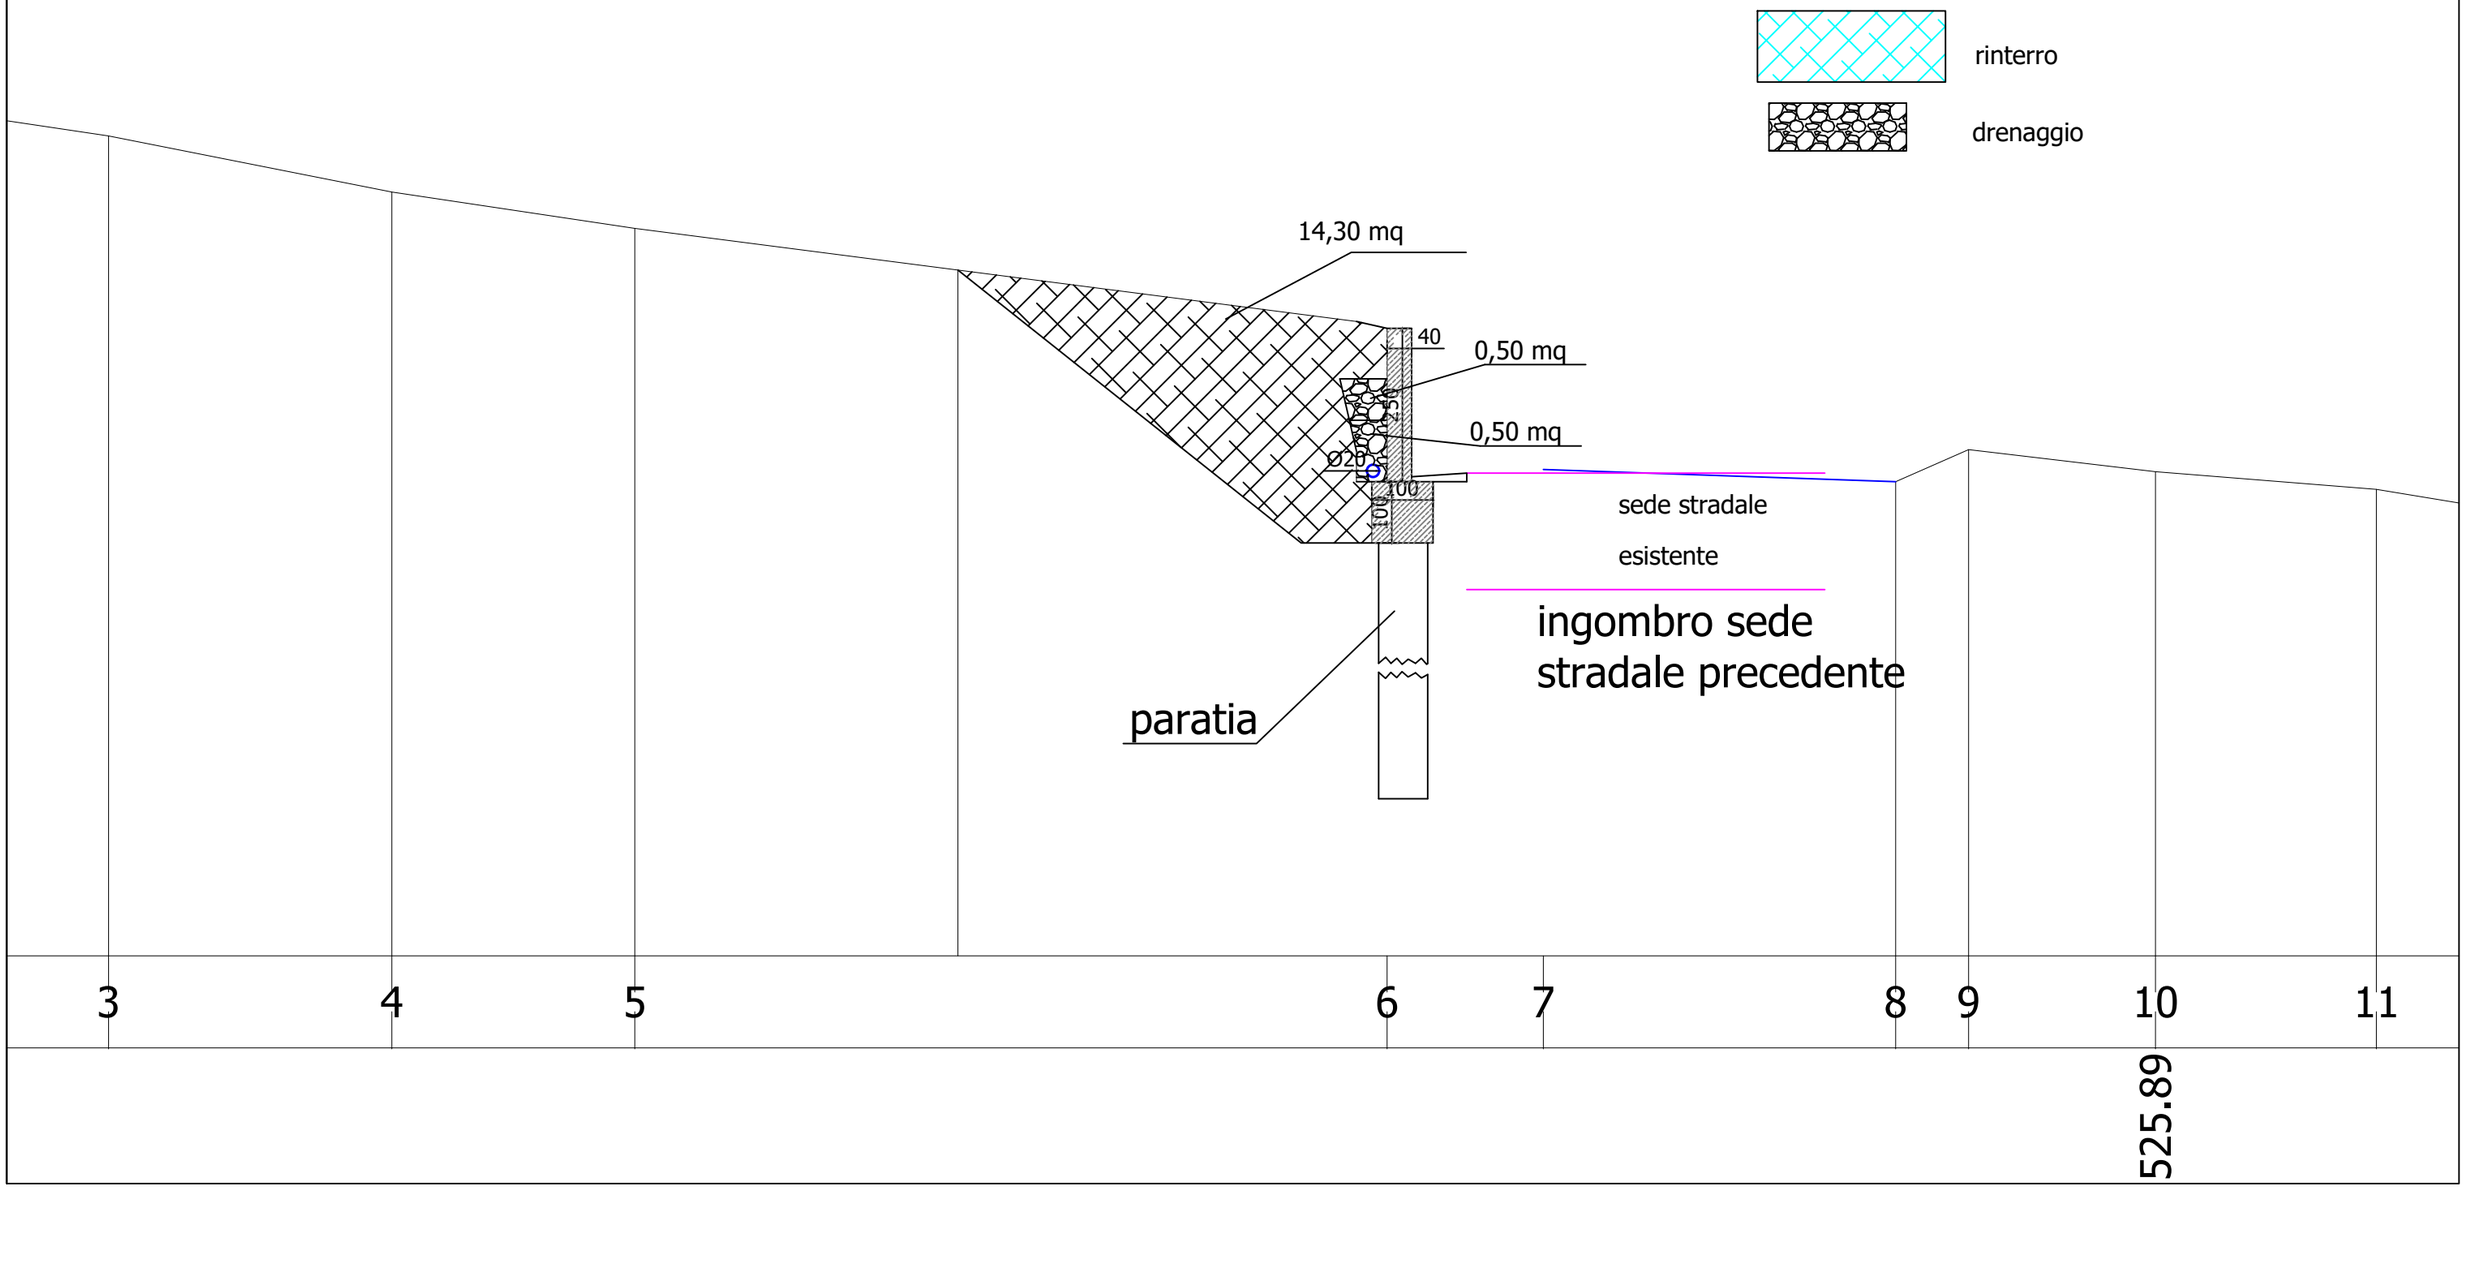

particolare intervento 2

ante opera

scala 1:100

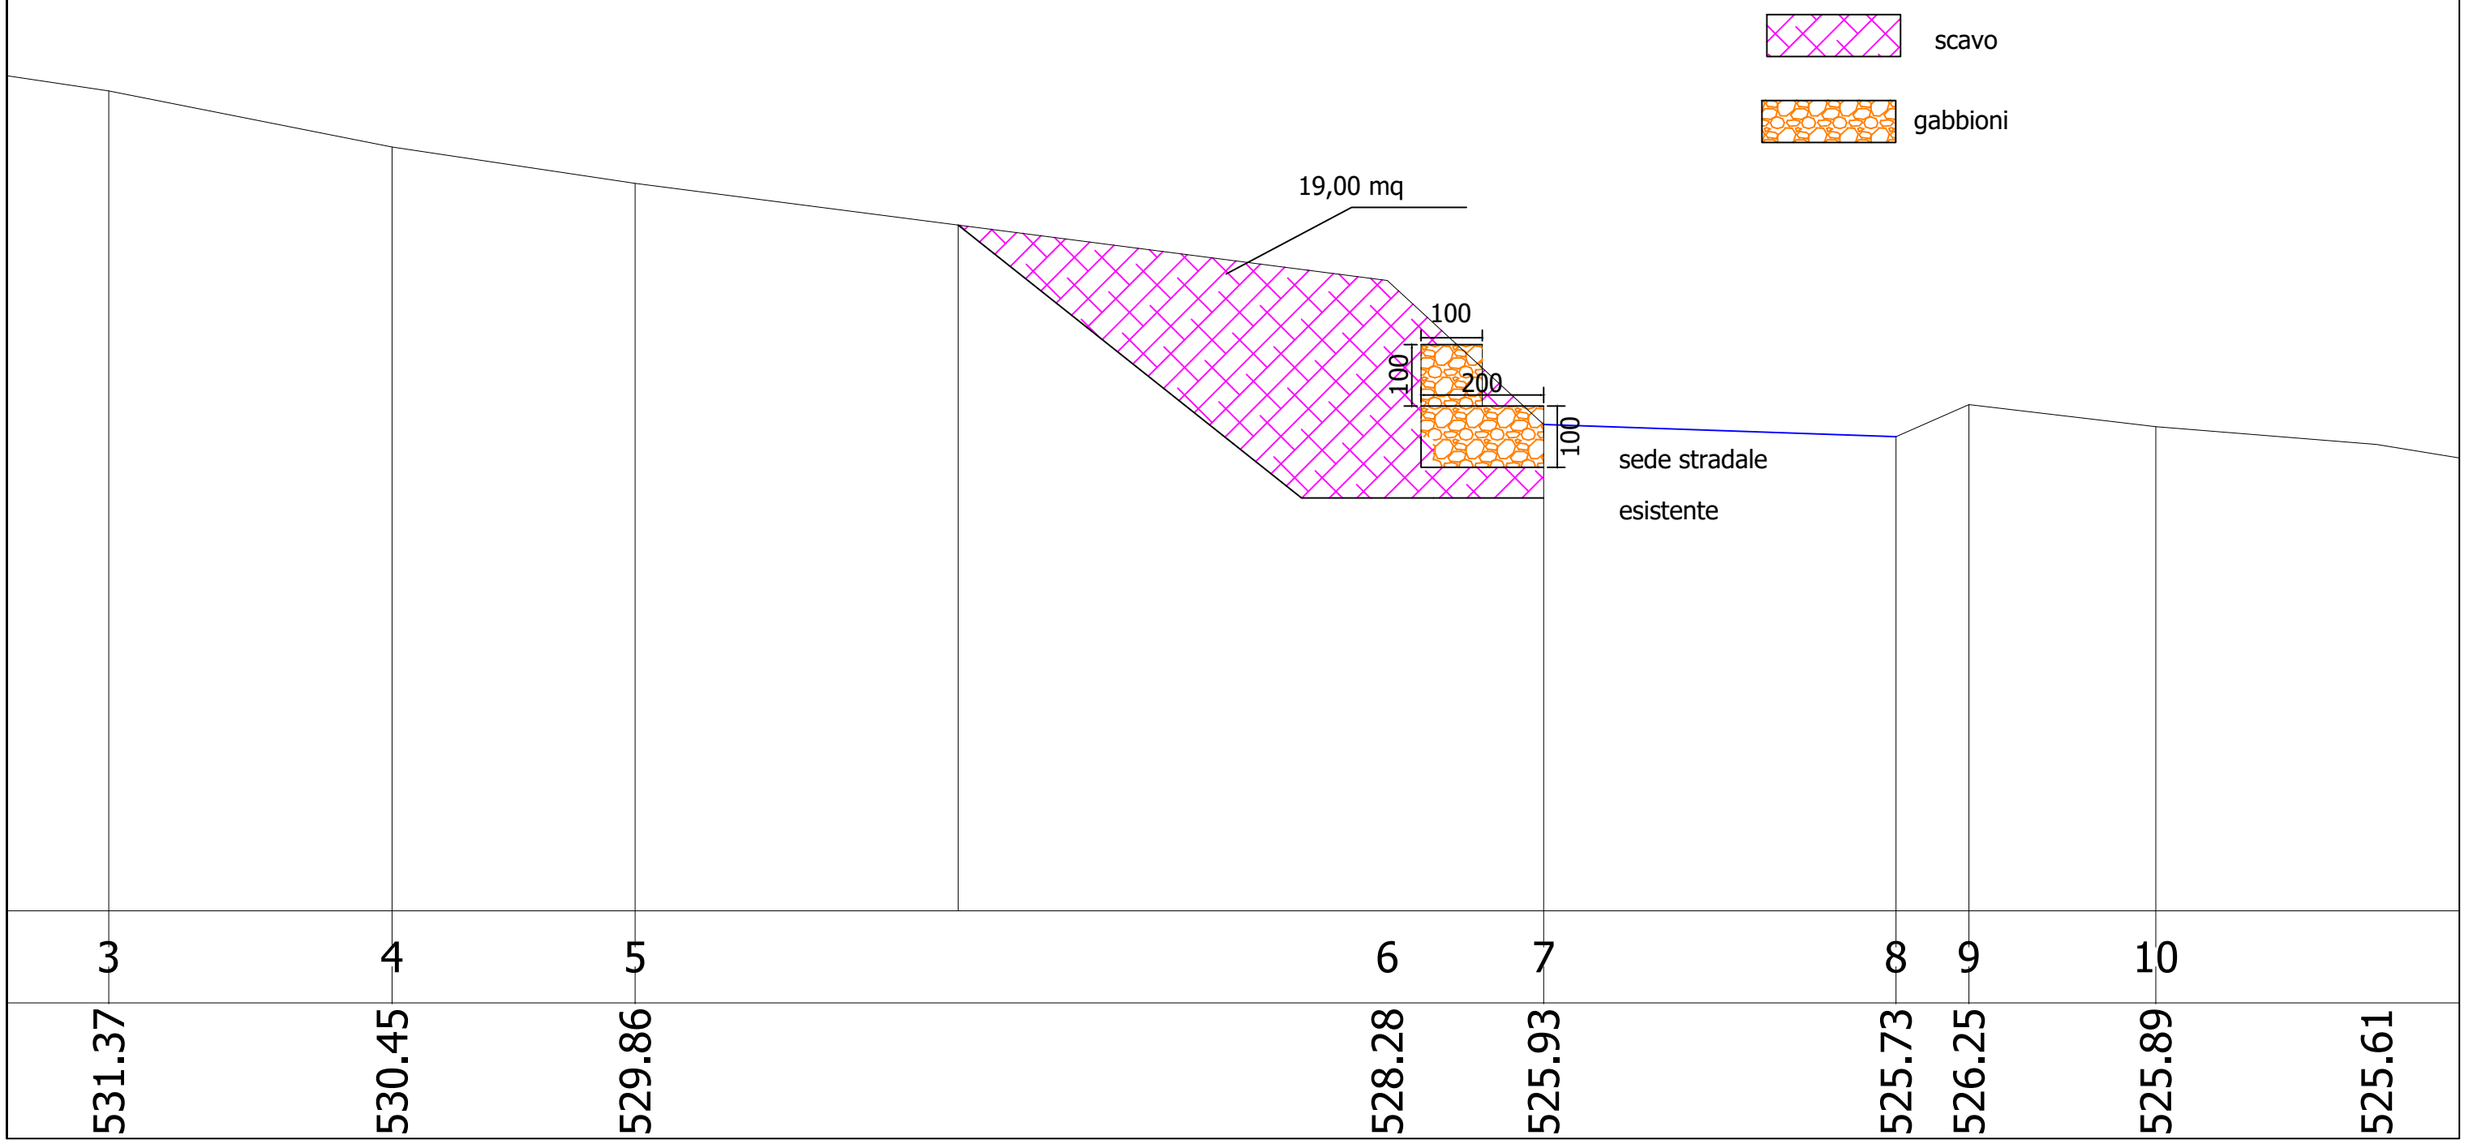

particolare intervento 2

ante opera

senza gabbioni

scala 1:100

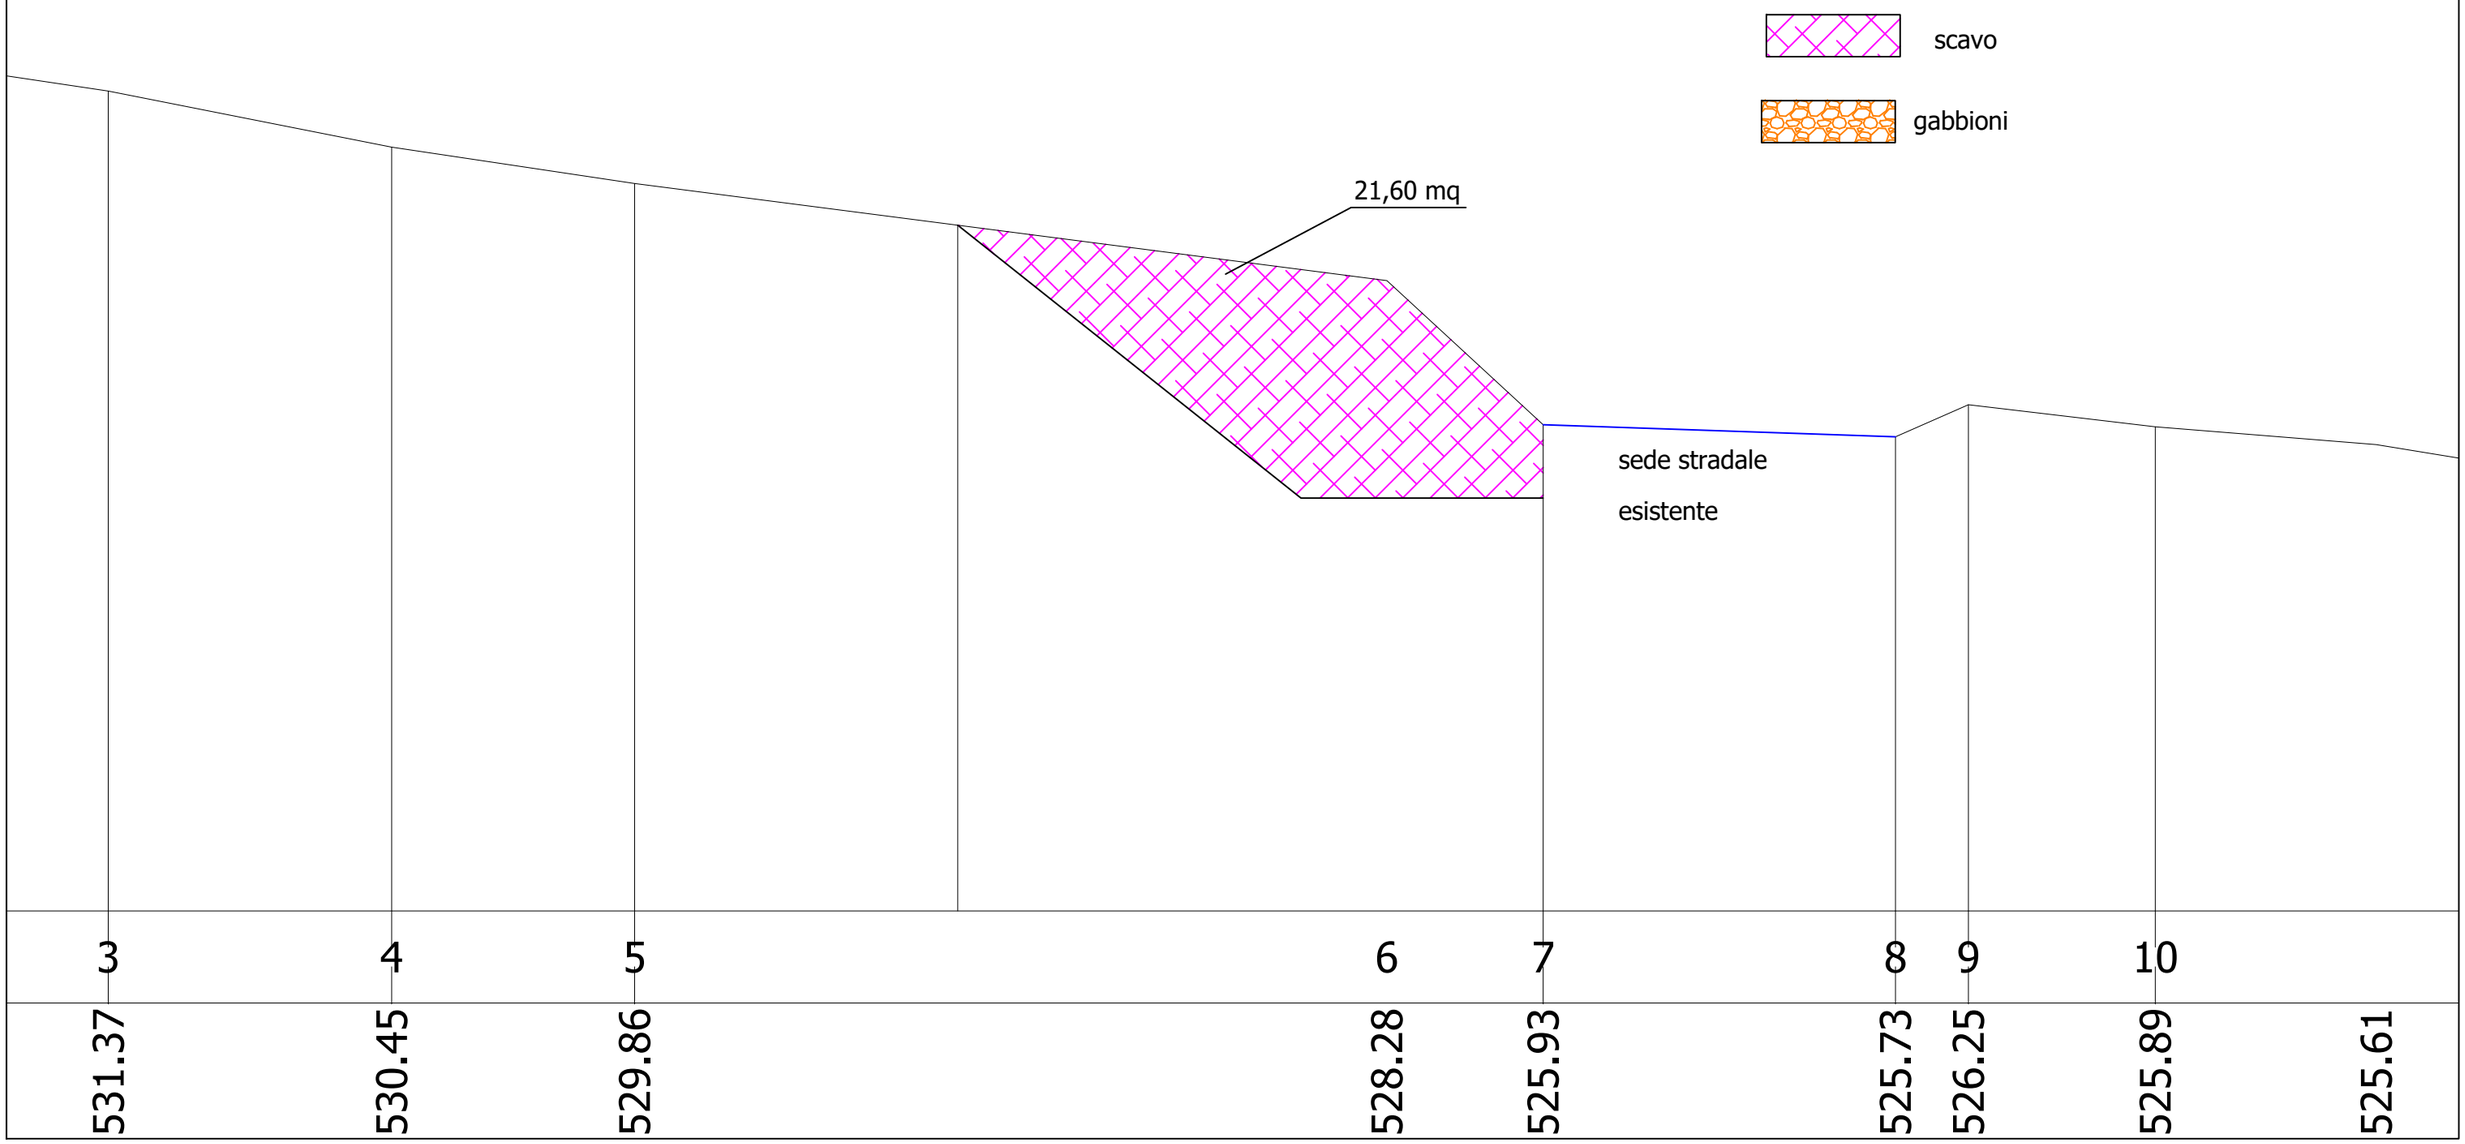

particolare intervento 2

post opera

scala 1:100

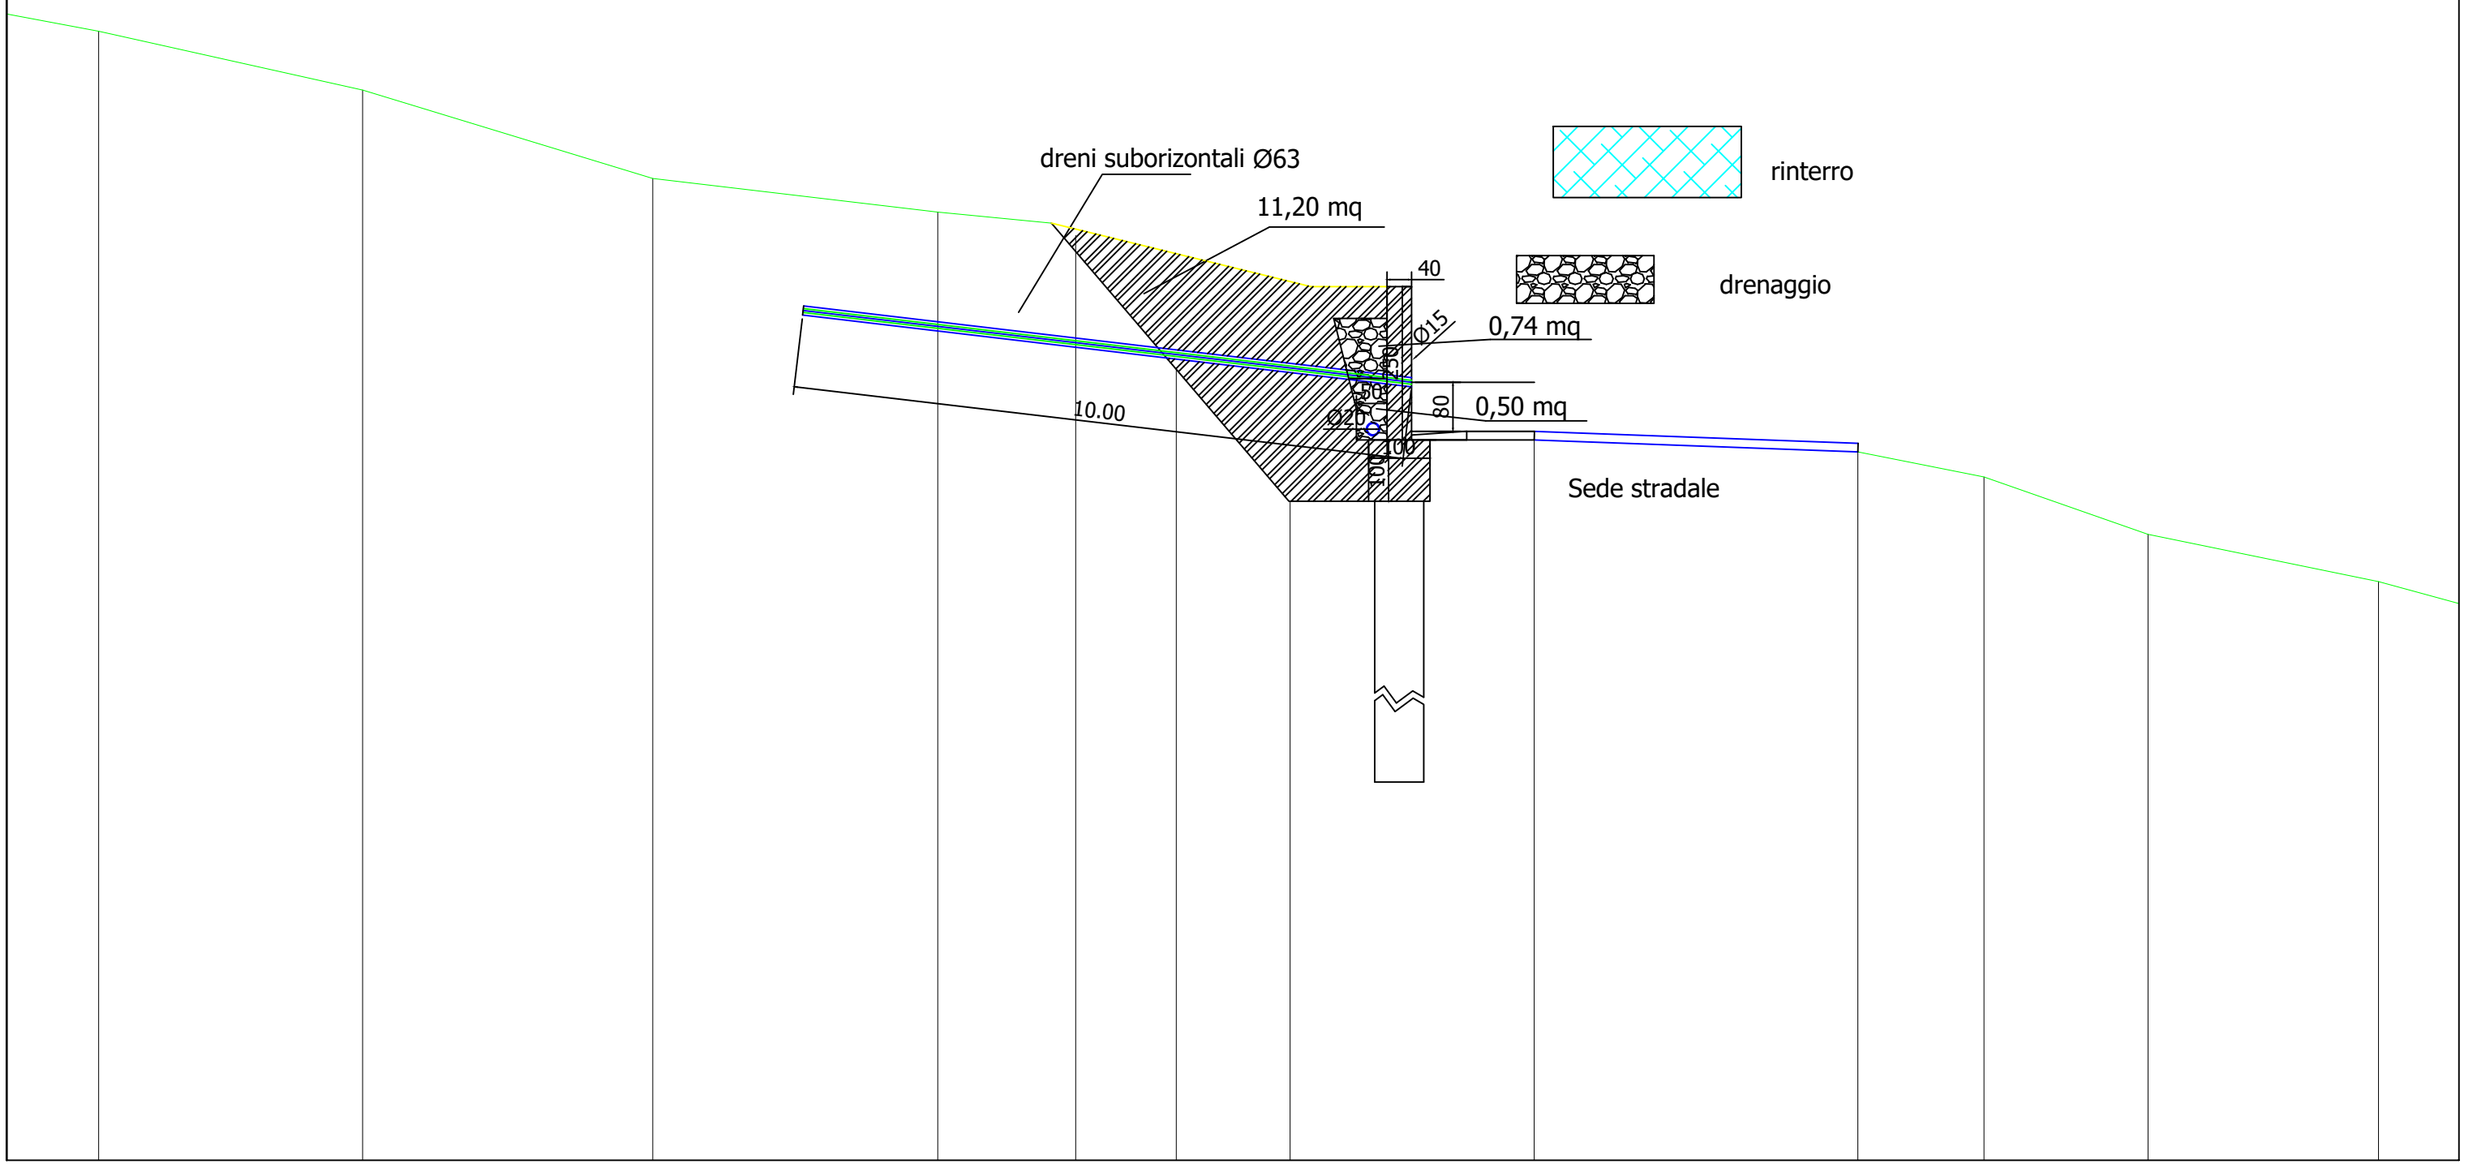

PARTICOLARE CUNETTA

