Finanziato dall'Unione europea
NextGenerationEU

# COMUNE DI MONTALTO UFFUGO

(Provincia di Cosenza)

OGGETTO:

MESSA IN SICUREZZA DI UN TRATTO DI STRADA DI S. MARIA LA CASTAGNA INTERESSATO DA UN MOVIMENTO FRANOSO

PROGETTO DEFINITIVO ED ESECUTIVO

TAV. D. 04

ELABORATO:

DIMENSIONAMENTO PARTIE - ESECUTIVO INTERVENTO 2

Montalto Uffugo - febbraio 2024

R.U.P. :

Ing. Massimiliano Costanzo

Geologo:

Dott. Geol. Giorgio Canonaco

Progettista :

Ing. Luciano Corniola

STRALCIO AREOFOTOGRAMMETRICO - SCALA 1:1000

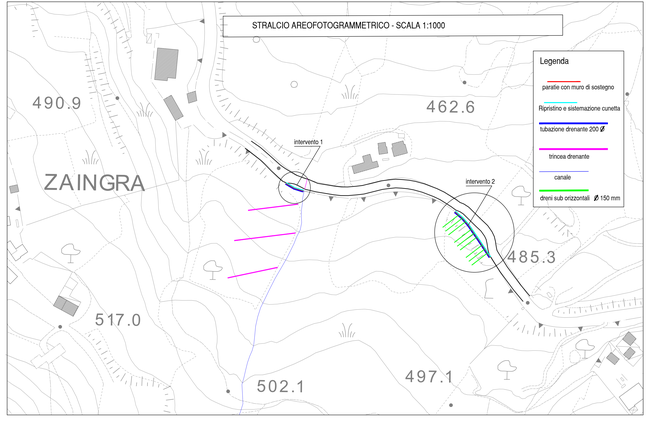


PARATIA DI PALI INTERVENTO 2

SCALA 1: 100

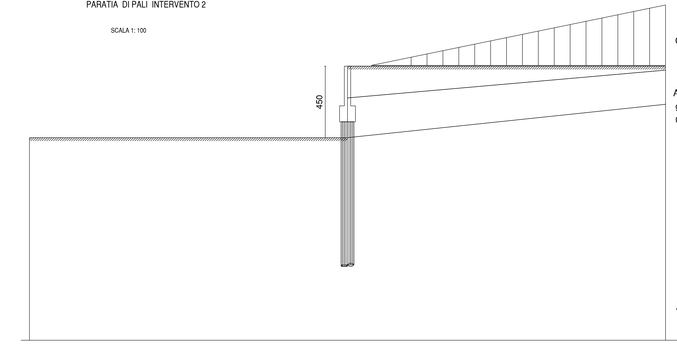


Copertura
g= 1800 kg/mc c=0,01 kg/cmq
Ø=14.0 ° d= 10 °

Argilla limosa sabbiosa
g= 1800 kg/mc c=0,01 kg/cmq
Ø=14.0 ° d= 10 °

Argilla limosa
g 2000 kg/mc c=0,27 kg/cmq
Ø 26.8 ° d= 16 °

PARATIA DI PALI INTERVENTO 2

PROSPETTO E PIANTA

SCALA 1: 100

2 MODULI DA 15M

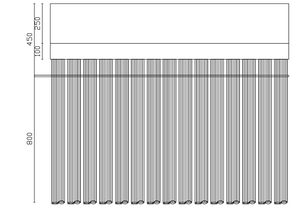





SEZIONE

SCALA 1: 100

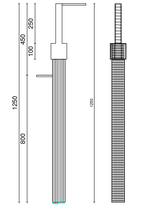


ARMATURA PALO

SCALA 1: 100



ARMATURA MURO

SCALA 1: 50




Calcestruzzo C25/30
Acciaio B450C