RILIEVO PLANO-ALTIMETRICO DI DETTAGLIO SOVRAPPOSTO SU ORTOFOTO - Scala 1:1000



RILIEVO PLANO-ALTIMETRICO QUOTATO SOVRAPPOSTO SU ORTOFOTO (AREA OGGETTO DI RIGENERAZIONE) - Scala 1:1000

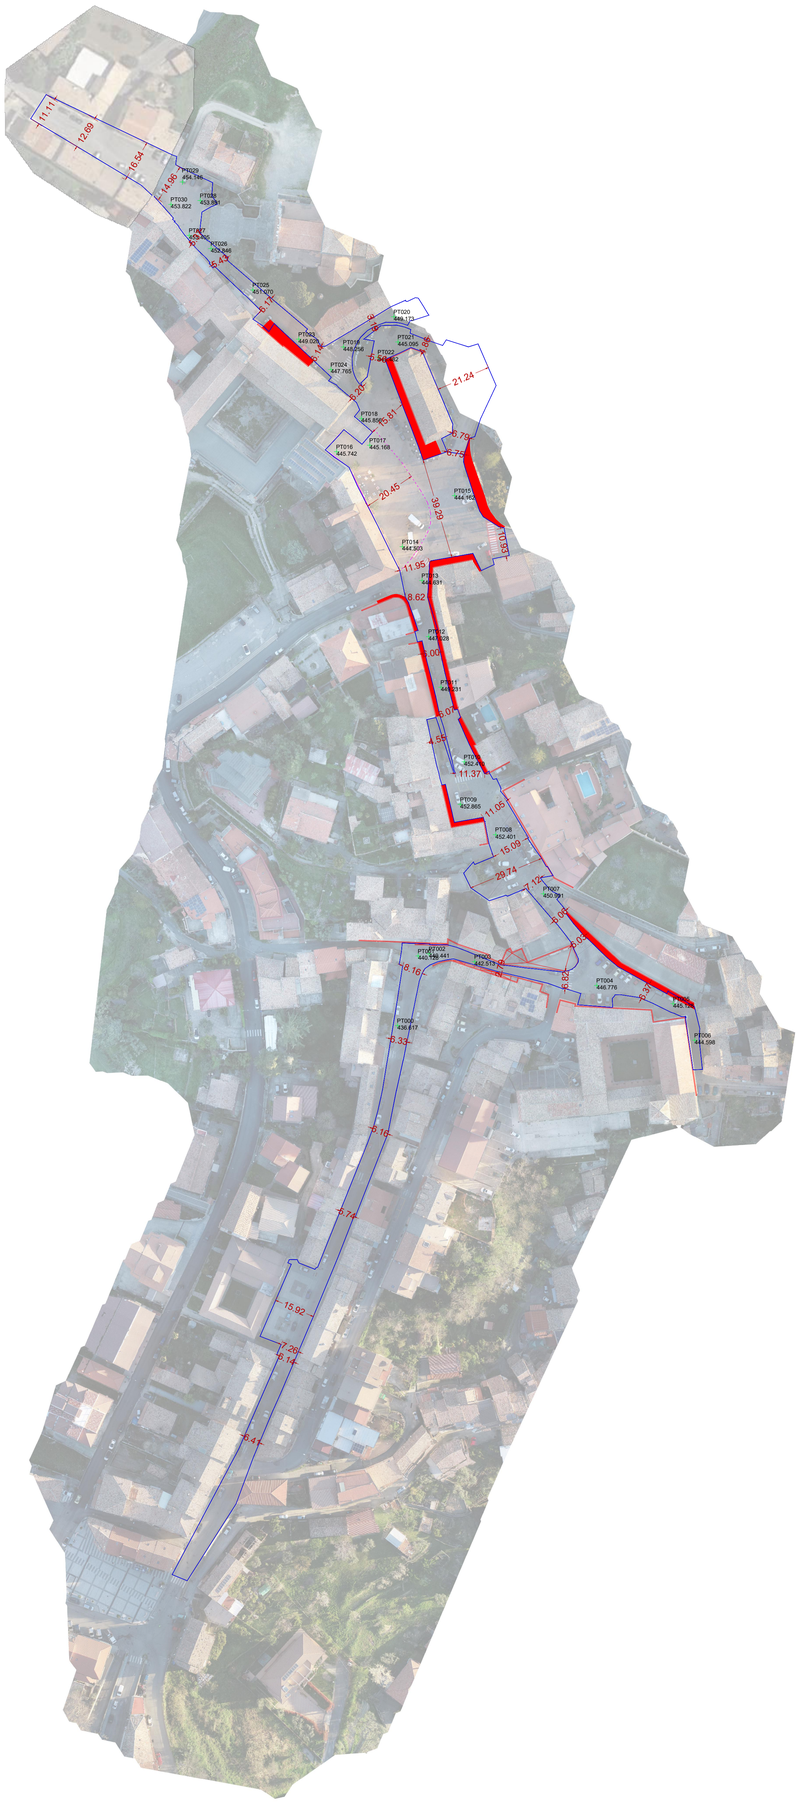



Città di Montalto Uffugo
(Provincia di Cosenza)

Finanziato dall'Unione europea
NextGenerationEU

R.U.P.	DESCRIZIONE COMMESSA	TECNICI INCARICATI
Ing. Massimiliano Costanzo	***"RIQUALIFICAZIONE PAVIMENTAZIONE CENTRO STORICO"***	Progettista: *Arch. Cinzia A. Di Magro*
Massimiliano Costanzo	***CUP: H87H21000840001***	Supporto alla Progettazione: *Ing. Mario Cesareo*

Rev.	DESCRIZIONE	Redatto	Controllato	Approvato	Ver. Norme	Data
E						
D						
C						
B	*Revisione elaborato*	*M.C.*	*C.A.D.M.*	*C.A.D.M.*	*C.A.D.M.*	*18/01/2023*
A	*Redazione elaborato*	*M.C.*	*C.A.D.M.*	*C.A.D.M.*	*C.A.D.M.*	*18/11/2022*

PROGETTO DEFINITIVO — **TIMBRO**

Progettista: *Arch. Cinzia A. Di Magro*
Firmato digitalmente da **CINZIA ANGELA DI MAGRO**

Supporto alla Progettazione: *Ing. Mario Cesareo*

SCALA	DESCRIZIONE ELABORATO	N° TAVOLA
1:1000	*RILIEVO PLANO-ALTIMETRICO QUOTATO*	04A

DATA Comm.	CODICE Comm.	CODICE Elaborato	Rev.	File
		04A_G.04A.DEF	*B*	*TAV.04A.DEF.dwg*