PLANIMETRIA GENERALE DELLO STATO DI INTERVENTO SOVRAPPOSTA A ORTOFOTO - POSA PAVIMENTAZIONE AREA DI INTERVENTO Scala 1:1000

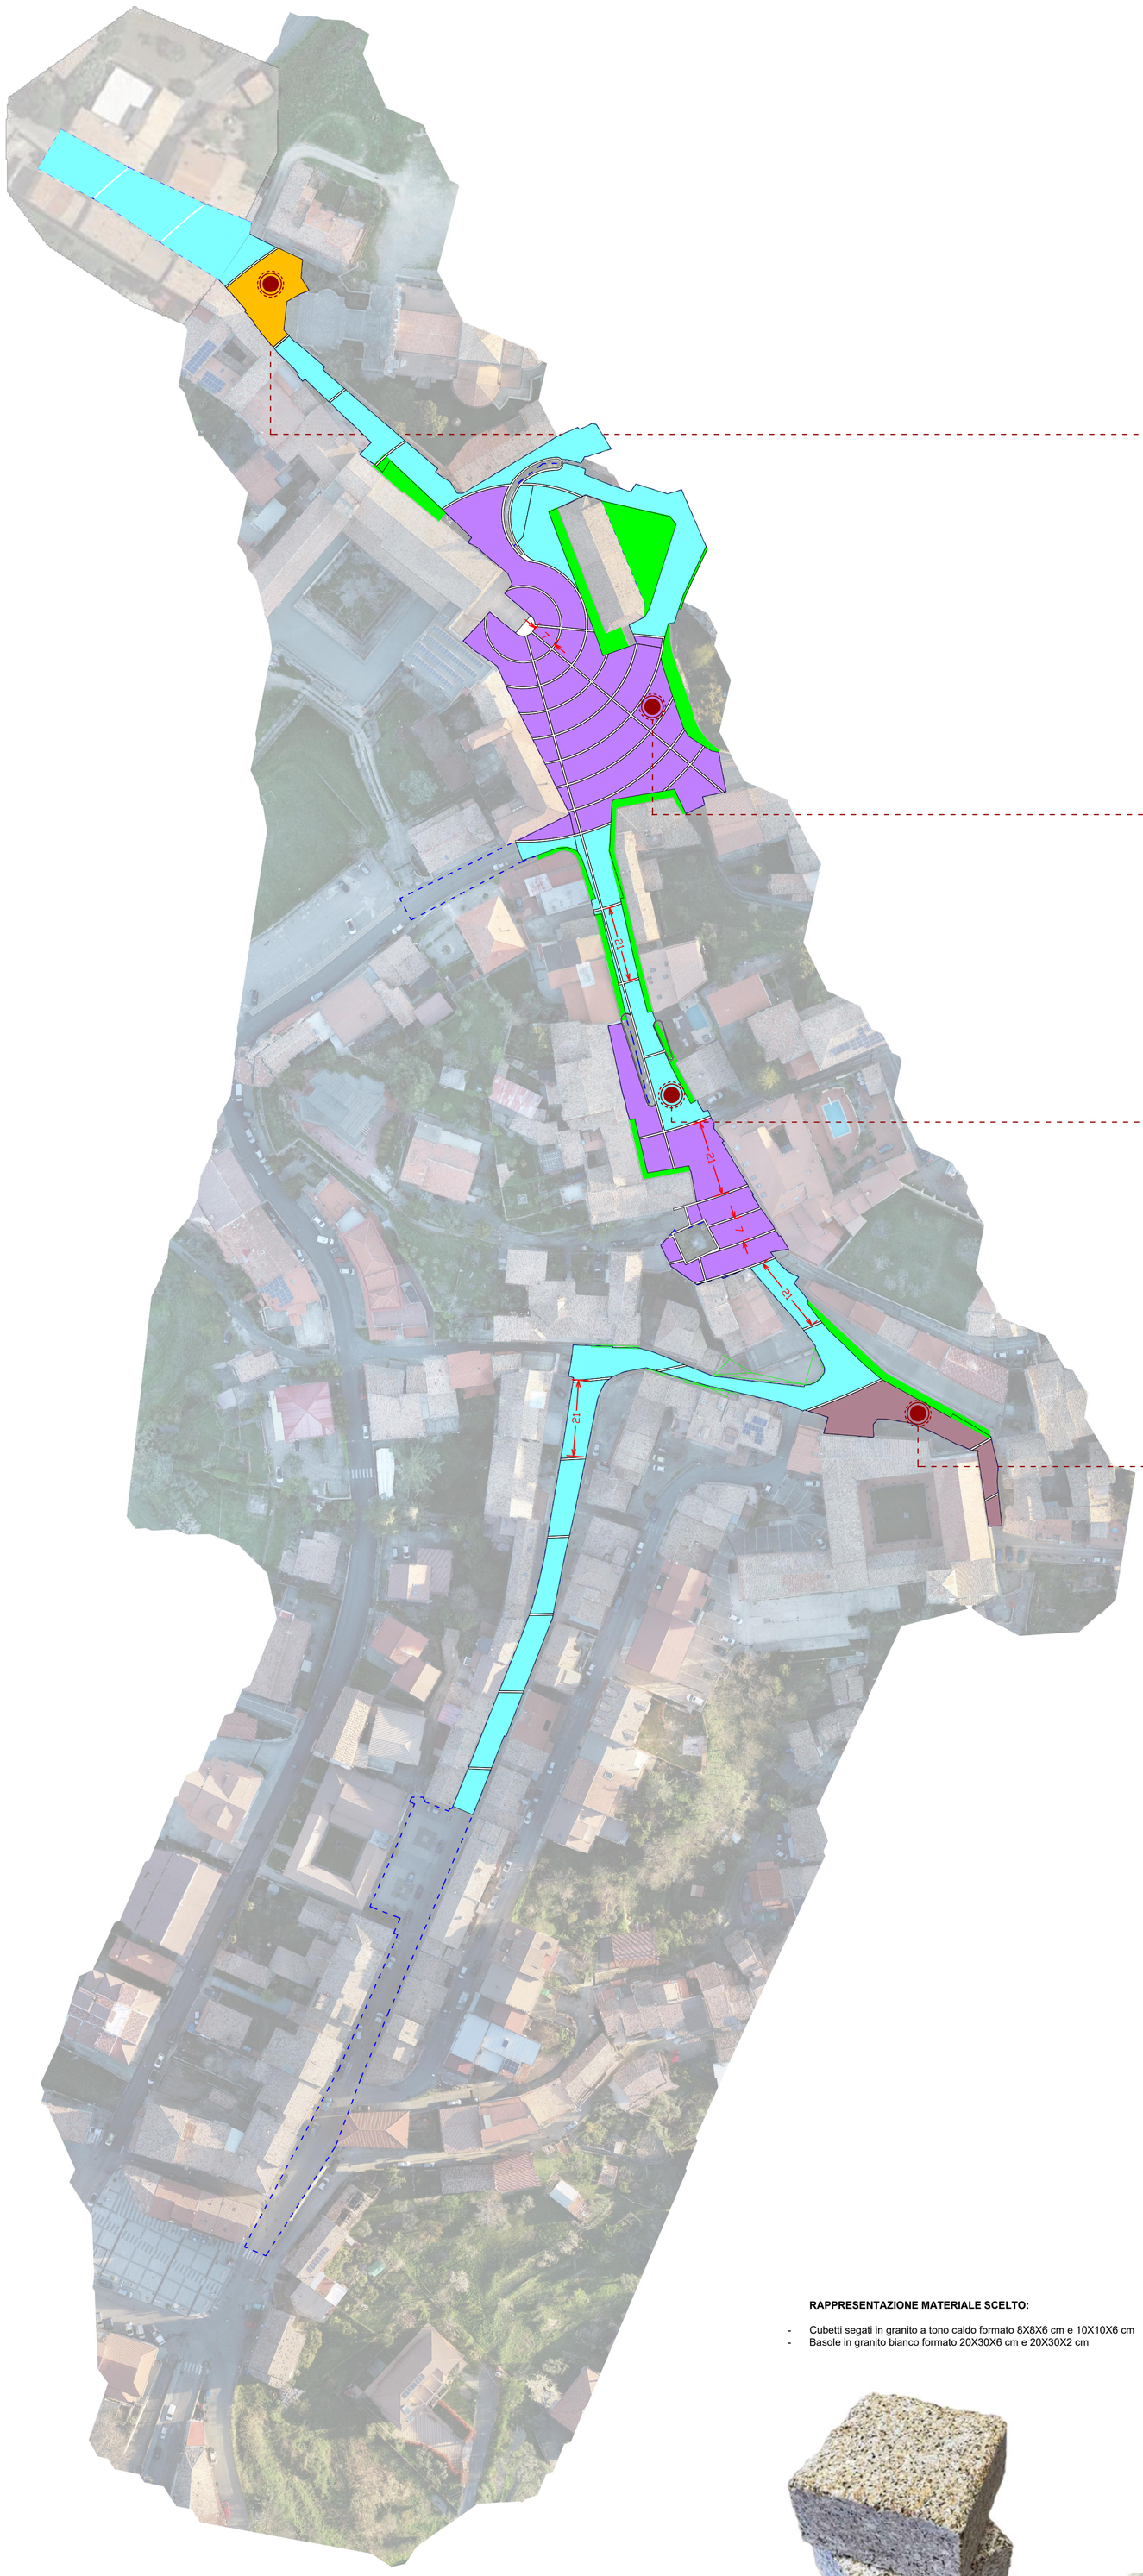

DETTAGLIO DI POSA PUNTO A Scala 1:50:

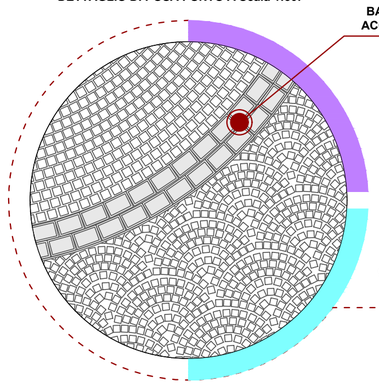

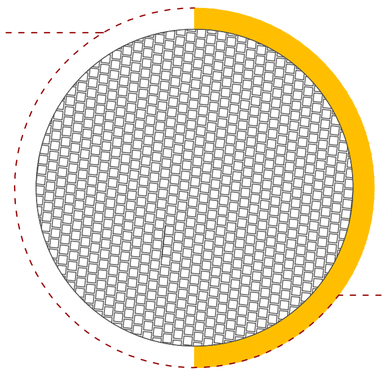

SCHEMA DI POSA "A FILE PARALLELE ALLA FACCIATA DELLA CHIESA S. MARIA DELLA SERRA"

CUBETTI IN GRANITO

FORMATO 10X10X6 CM

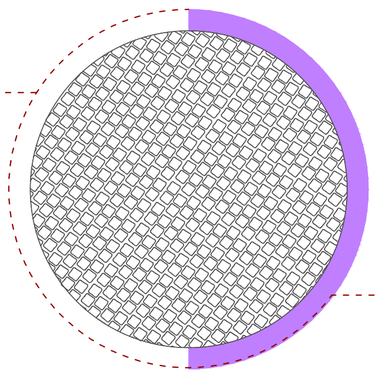

SCHEMA DI POSA "A CURVE CONCENTRICHE RISPETTO AL DISEGNO IN BASOLE"

CUBETTI IN GRANITO

FORMATO 10X10X6 CM

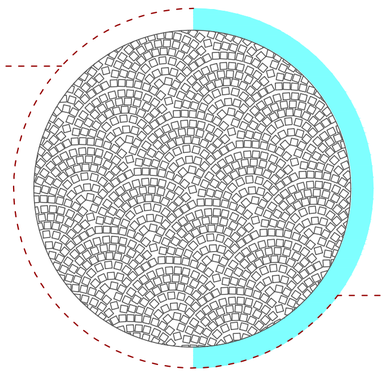

SCHEMA DI POSA "A CODA DI PAVONE"

CUBETTI IN GRANITO

FORMATO 8X8X6 CM

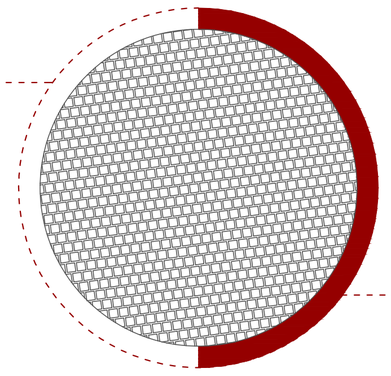

SCHEMA DI POSA "A FILE PARALLELE ALLA CHIESA DI S. DOMENICO"

CUBETTI IN GRANITO

FORMATO 10X10X6 CM

SCHEMI DI POSA PAVIMENTAZIONE IN CUBETTI DI GRANITO Scala 1:1000

RAPPRESENTAZIONE MATERIALE SCELTO:

- Cubetti segati in granito a tono caldo formato 8X8X6 cm e 10X10X6 cm
- Basole in granito bianco formato 20X30X6 cm e 20X30X2 cm



LEGENDA:

1. CUBETTI IN GRANITO CON TONO CALDO DOVUTO A CONCREZIONI ROSA-MARRONE FORMATO 10X10X6 CM
   SCHEMA DI POSA "A FILE PARALLELE ALLA FACCIATA DELLA CHIESA S. MARIA DELLA SERRA"
   QUANTITA' MQ 305,00
2. CUBETTI IN GRANITO CON TONO CALDO DOVUTO A CONCREZIONI ROSA-MARRONE FORMATO 8X8X6 CM
   SCHEMA DI POSA "A CODA DI PAVONE" (*N.B. superficie incrementata del 3,8% per tenere conto della mancanza di planarità*)
   QUANTITA' MQ 4321,00
3. CUBETTI IN GRANITO CON TONO CALDO DOVUTO A CONCREZIONI ROSA-MARRONE FORMATO 10X10X6 CM
   SCHEMA DI POSA "A CURVE CONCENTRICHE RISPETTO AL DISEGNO IN BASOLE"
   QUANTITA' MQ 3420,00
4. CUBETTI IN GRANITO CON TONO CALDO DOVUTO A CONCREZIONI ROSA-MARRONE FORMATO 10X10X6 CM
   SCHEMA DI POSA "A FILE PARALLELE ALLA CHIESA DI S. DOMENICO"
   QUANTITA' MQ 460,00
5. BASOLE IN GRANITO BIANCO FORMATO 20X30X6 CM
   QUANTITA' MQ 629,60
6. BASOLE IN GRANITO BIANCO FORMATO 20X30X2 CM
   QUANTITA' MQ 1054,72

Città di Montalto Uffugo
(Provincia di Cosenza)

Finanziato dall'Unione europea
NextGenerationEU



R.U.P.	DESCRIZIONE COMMESSA	TECNICI INCARICATI
Ing. Massimiliano Costanzo Massimiliano Costanzo	***"RIQUALIFICAZIONE PAVIMENTAZIONE CENTRO STORICO"*** ***CUP: H87H21000840001***	Progettista *Arch. Cinzia A. Di Magro* Supporto alla Progettazione *Ing. Mario Cesareo*

Rev.	DESCRIZIONE	Redatto	Controllato	Approvato	Ver. Norme	Data
E						
D						
C						
B	*Revisione elaborato*	*M.C.*	*C.A.D.M.*	*C.A.D.M.*	*C.A.D.M.*	*18/01/2023*
A	*Redazione elaborato*	*M.C.*	*C.A.D.M.*	*C.A.D.M.*	*C.A.D.M.*	*18/11/2022*

PROGETTO DEFINITIVO	TIMBRO
Progettista *Arch. Cinzia A. Di Magro* Firmato digitalmente da **CINZIA ANGELA DI MAGRO**	COMUNE DI MONTALTO UFFUGO SERVIZIO LL.PP. Prov. di Cosenza
Supporto alla Progettazione *Ing. Mario Cesareo*	

SCALA	DESCRIZIONE ELABORATO	N° TAVOLA
1:1000 1:50	*SCHEMI DI POSA DELLA PAVIMENTAZIONE*	07

DATA Comm.	CODICE Comm.	CODICE Elaborato	Rev.	File
		07_G.07.DEF	*B*	*TAV.07.DEF.dwg*