PLANIMETRIA GENERALE DELLO STATO DI INTERVENTO SOVRAPPOSTA A ORTOFOTO - AREA DI INTERVENTO Scala 1:1000

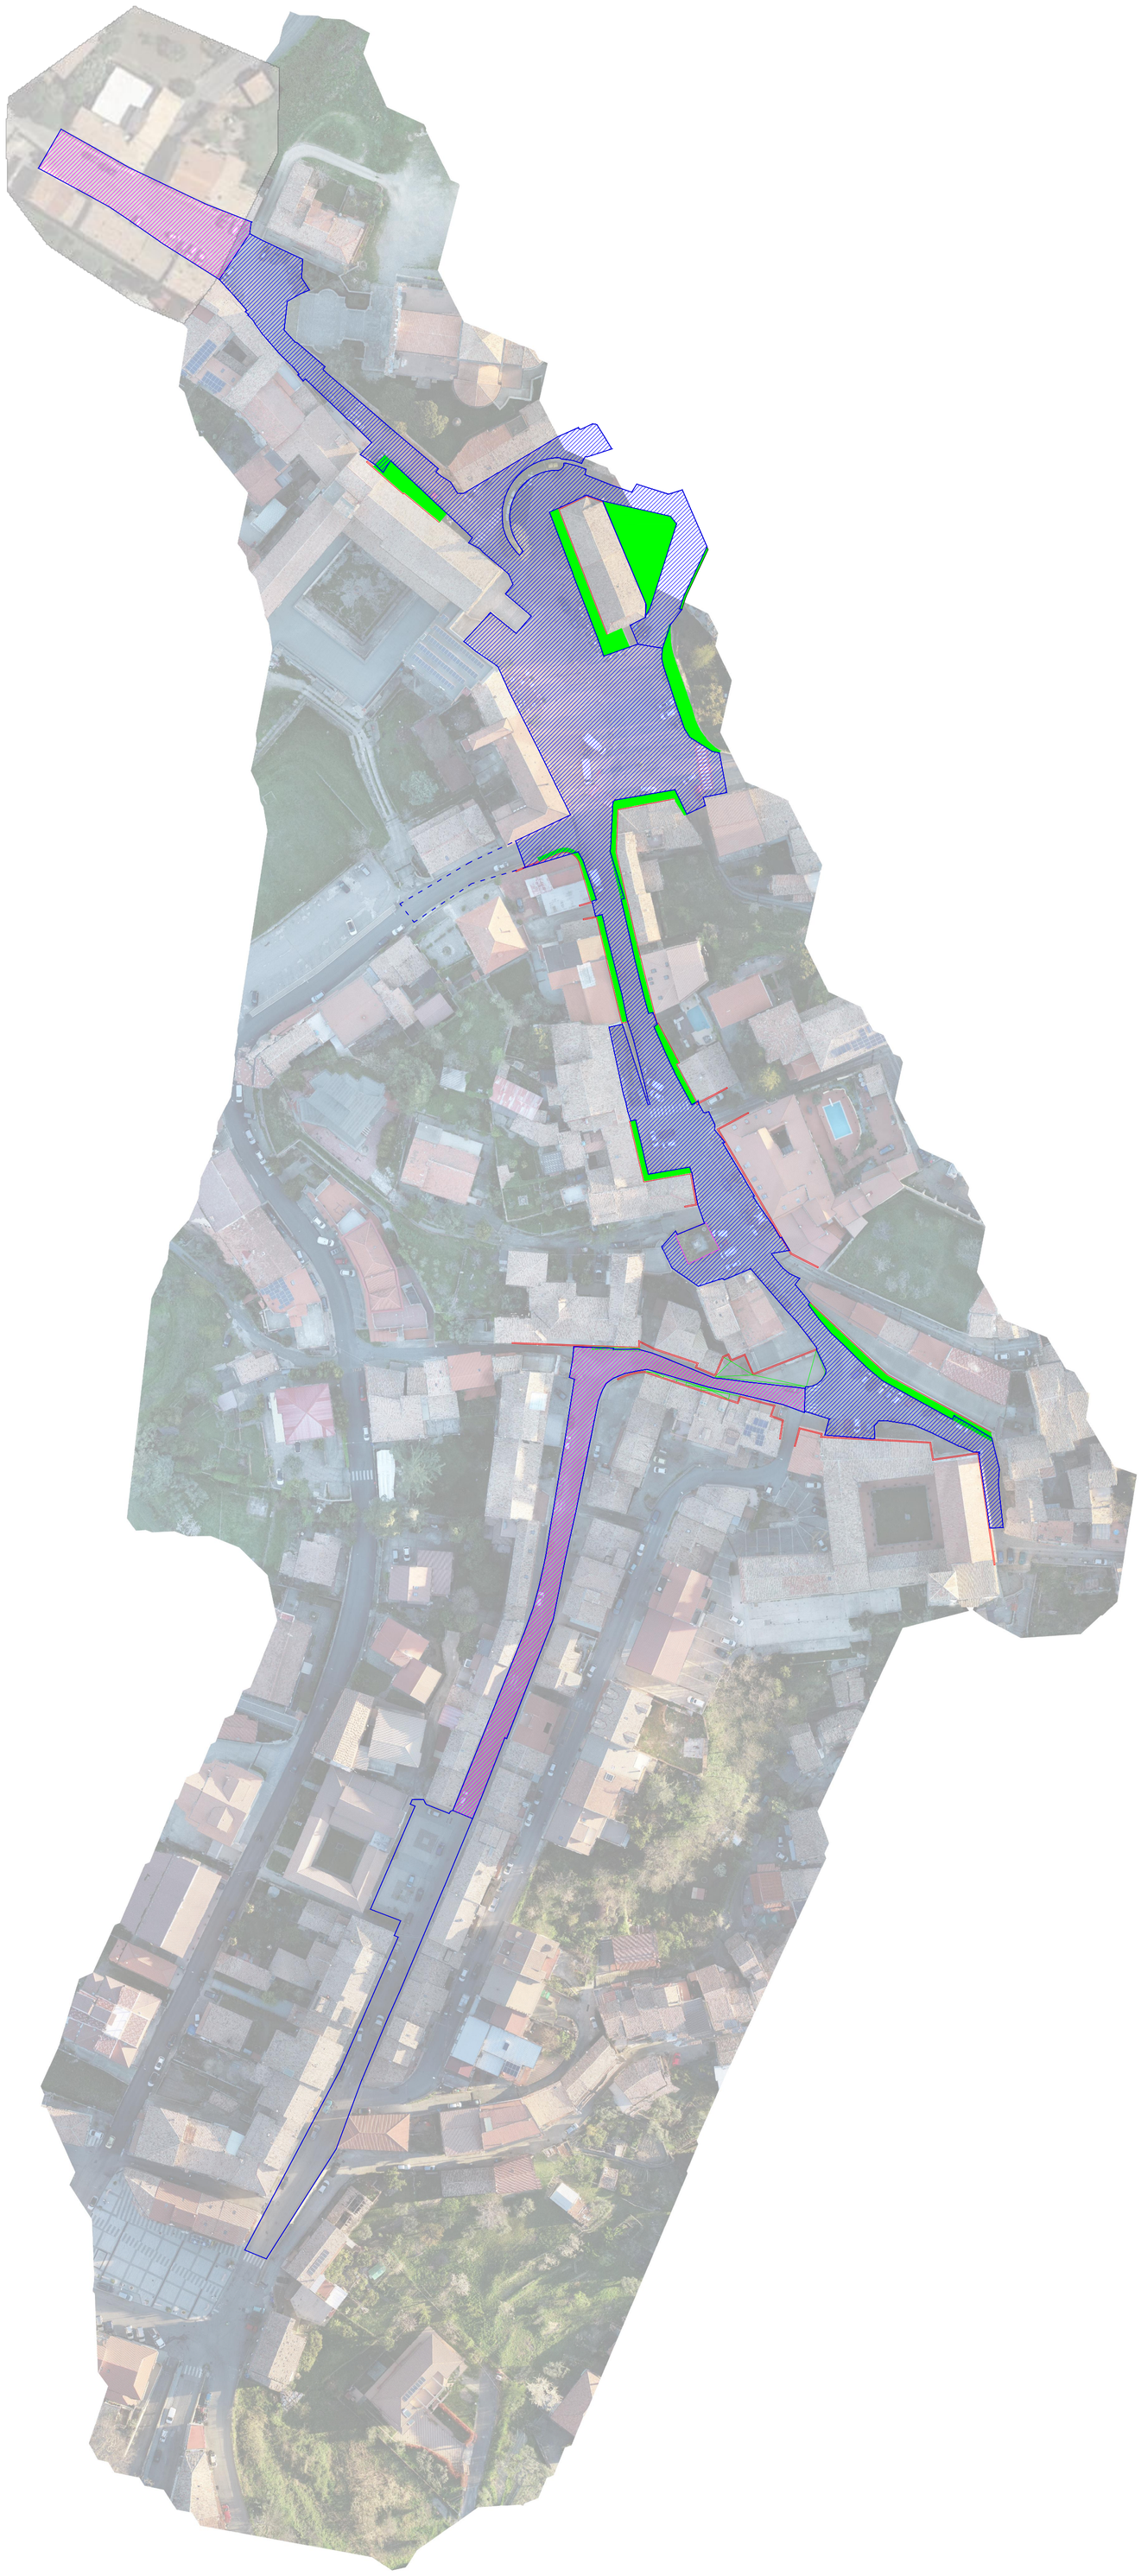

LEGENDA:

Demolizione di pavimentazione preesistente in "Pietra Santafiore"

Rifacimento pavimentazione con rivestimento in cubetti di Granito con grana media non molto omogenea con colorazione mediamente satura con tono caldo dovuto a concrezioni rosa-marrone cristalli neri e grigi, (spessori 8x8x6 e 10x10x6 cm) per pavimentazioni carrabili e/o pedonali, con lati segati e superficie bocciardata alternati a basole di Granito bianco con grana fine omogenea, particolarmente chiara, senza grosse macchie o concrezioni (spessori 20x30x6 cm) per pavimentazioni carrabili e/o pedonali, con lati segati e superficie bocciardata

QUANTITA' MQ 7211,00

Demolizione pacchetto stradale esistente

Realizzazione nuovo massetto in cls armato e rifacimento pavimentazione con rivestimento in cubetti di Granito con grana media non molto omogenea con colorazione mediamente satura con tono caldo dovuto a concrezioni rosa-marrone cristalli neri e grigi, (spessori 8x8x6 e 10x10x6 cm) per pavimentazioni carrabili e/o pedonali, con lati segati e superficie bocciardata alternati a basole di Granito bianco con grana fine omogenea, particolarmente chiara, senza grosse macchie o concrezioni (spessori 20x30x6 cm) per pavimentazioni carrabili e/o pedonali, con lati segati e superficie bocciardata

QUANTITA' MQ 1853,00

Demolizione pavimentazione marciapiedi esistenti comprensivi di alzate e rivestimenti laterali

Rifacimento pavimentazione con rivestimento in basole di Granito bianco con grana fine omogenea, particolarmente chiara, senza grosse macchie o concrezioni (spessori 20x30x2 cm) per pavimentazioni pedonali, con lati segati e superficie bocciardata

QUANTITA' MQ 1054,72

Città di Montalto Uffugo
(Provincia di Cosenza)

Finanziato dall'Unione europea
NextGenerationEU



R.U.P.	DESCRIZIONE COMMESSA	TECNICI INCARICATI
Ing. Massimiliano Costanzo Massimiliano Costanzo	***"RIQUALIFICAZIONE PAVIMENTAZIONE CENTRO STORICO"*** ***CUP: H87H21000840001***	Progettista *Arch. Cinzia A. Di Magro* Supporto alla Progettazione *Ing. Mario Cesareo*

Rev.	DESCRIZIONE	Redatto	Controllato	Approvato	Ver. Norme	Data
E						
D						
C						
B	Revisione elaborato	M.C.	C.A.D.M.	C.A.D.M.	C.A.D.M.	18/01/2023
A	Redazione elaborato	M.C.	C.A.D.M.	C.A.D.M.	C.A.D.M.	18/11/2022

PROGETTO DEFINITIVO

Progettista
Arch. Cinzia A. Di Magro
Firmato digitalmente da CINZIA ANGELA DI MAGRO

Supporto alla Progettazione
Ing. Mario Cesareo

TIMBRO

COMUNE DI MONTALTO UFFUGO SERVIZIO LL.PP. Prov. di Cosenza

SCALA	DESCRIZIONE ELABORATO	N° TAVOLA
1:1000	*DETTAGLIO DEMOLIZIONI E RIFACIMENTO PAVIMENTAZIONE*	10

DATA Comm.	CODICE Comm.	CODICE Elaborato	Rev.	File
		10_G.08.DEF	*B*	*TAV.10.DEF.dwg*

N