PLANIMETRIA GENERALE DELLO STATO DI INTERVENTO SOVRAPPOSTA A ORTOFOTO - AREA DI INTERVENTO Scala 1:1000

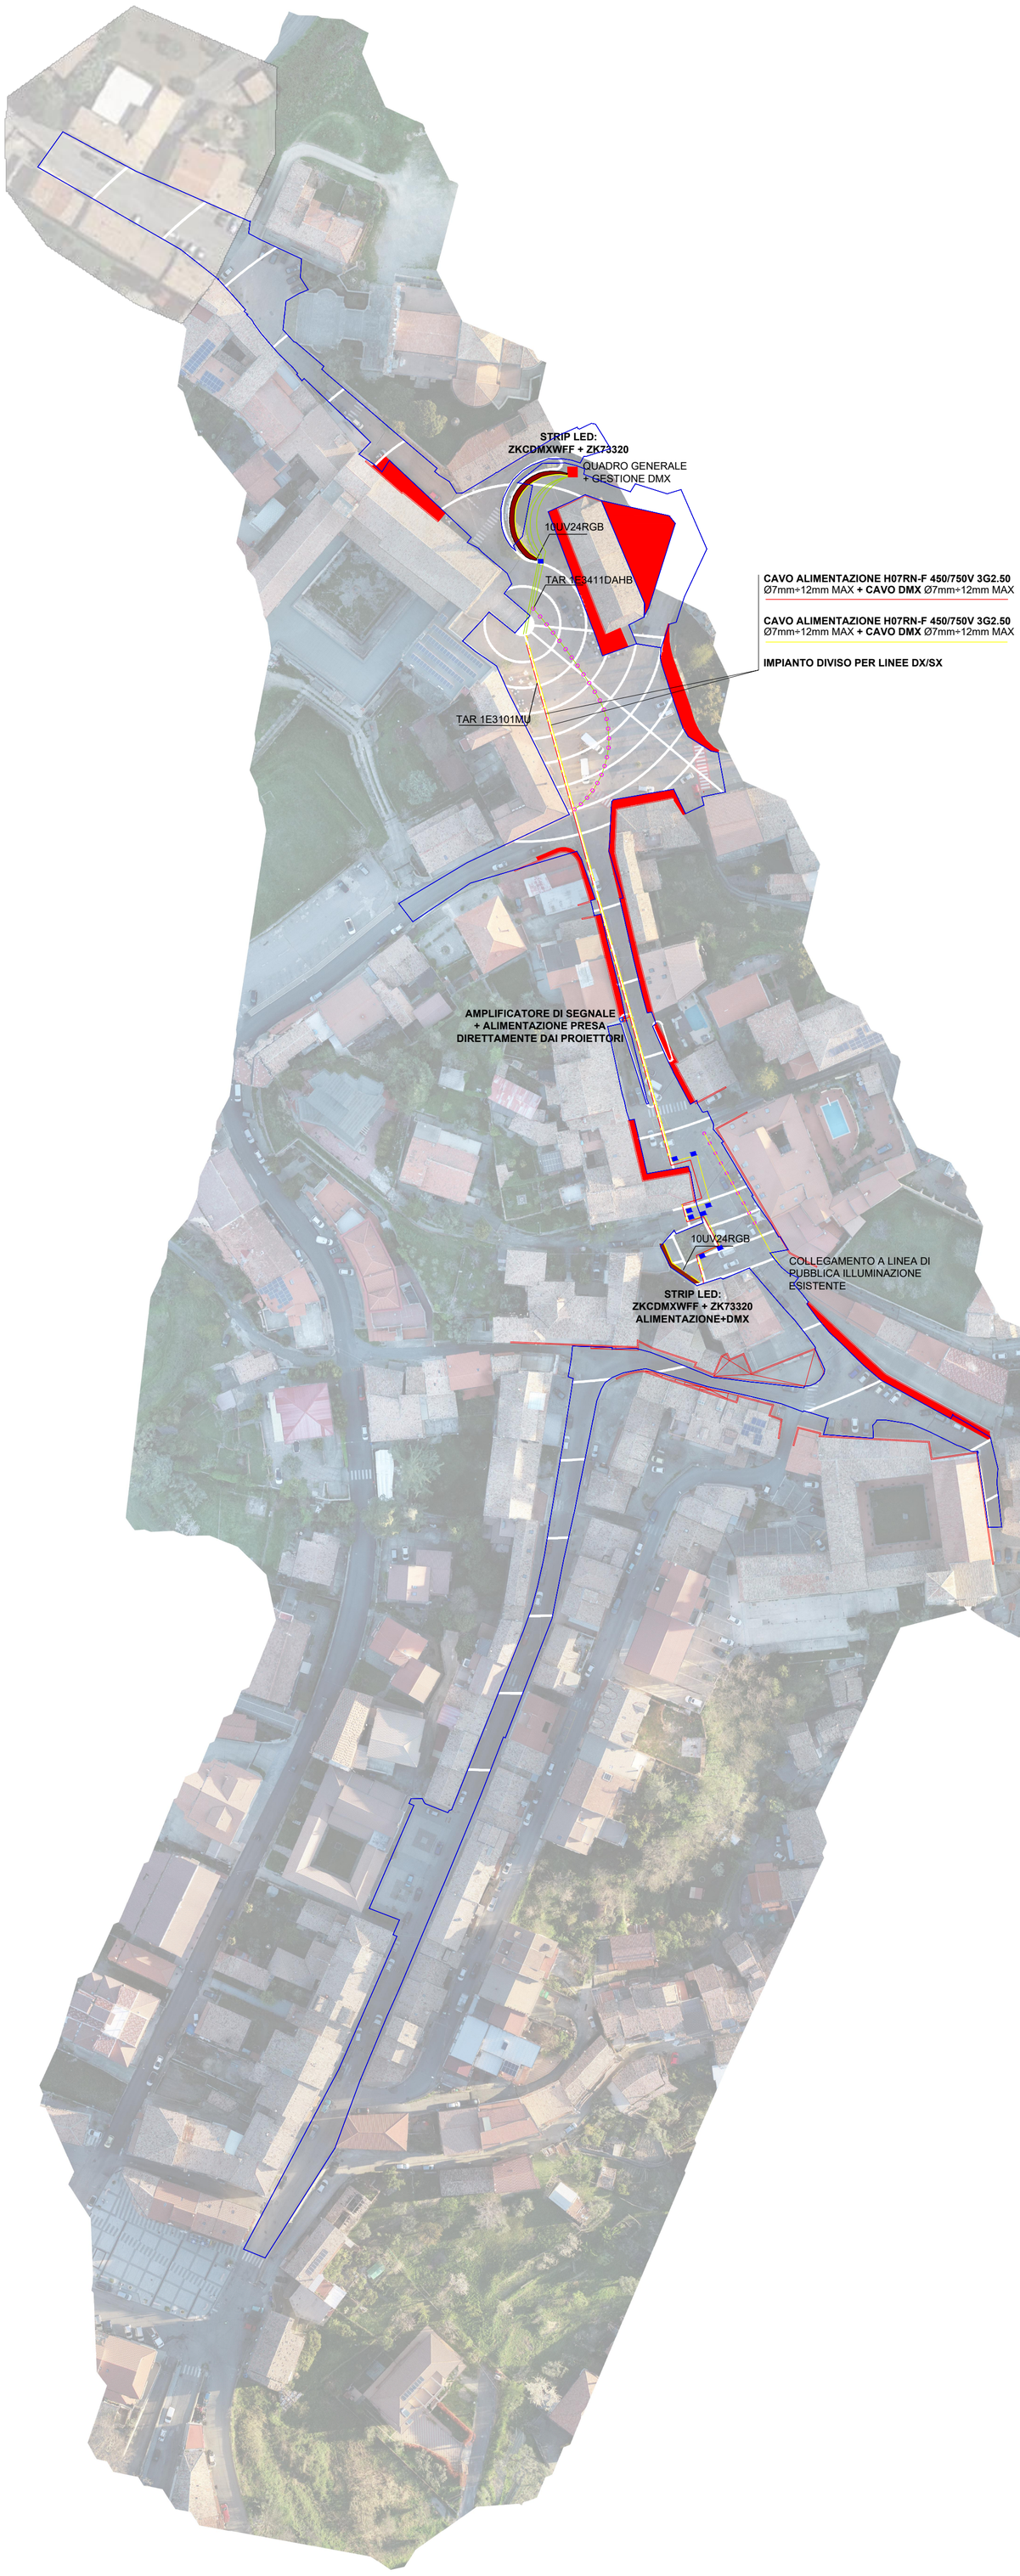

LEGENDA:

IMPIANTO DIVISO PER LINEE DX/SX

CAVO ALIMENTAZIONE H07RN-F 450/750V 3G2.50 Ø7mm÷12mm MAX
+ CAVO DMX Ø7mm÷12mm MAX

CAVO ALIMENTAZIONE H07RN-F 450/750V 3G2.50 Ø7mm÷12mm MAX
+ CAVO DMX Ø7mm÷12mm MAX

Installazione di nuovi fari lineari LED incassati a terra del tipo "Targetti Jedi Lin Rec 600 RGBW Flood o tipo Guzzini Lineal Min EY28.715.SP o equivalenti", con possibilità di programmazione dinamica di scenari e giochi di luce [NP06] e [NP13].
QUANTITA' CAD 84,00

Installazione di nuovi strip LED con luce uniforme e flessibile per illuminazione sedute del tipo "Duraneon Flex-Q -TARGETTI" o equivalenti, completi di accessori di protezione [NP08].
QUANTITA' M 80,00

Installazione di dissuasori per traffico del tipo "Bollard MR.BO - TARGETTI" o equivalenti, completi di luce LED integrata a emissione radiale. Corpo in finitura CORTEN. Grado di protezione IP66 [NP07].
QUANTITA' CAD 35,00

Pozzetti di ispezione
QUANTITA' CAD 9,00

IMMAGINI RAPPRESENTATIVE DEL FARETTO INCASSATO e CARATTERISTICHE TECNICHE
Proiettore lineare da incasso a LED RGBW del tipo 1E3101JEDI o equivalente



SORGENTE

LED Emitter RGBW alta efficienza.

IMMAGINI RAPPRESENTATIVE DEL DISSUASORE



Città di Montalto Uffugo
(Provincia di Cosenza)

Finanziato dall'Unione europea
NextGenerationEU



R.U.P.	DESCRIZIONE COMMESSA	TECNICI INCARICATI
Ing. Massimiliano Costanzo	***"RIQUALIFICAZIONE PAVIMENTAZIONE CENTRO STORICO"***	Progettista: *Arch. Cinzia A. Di Magro*
Massimiliano Costanzo	***CUP: H87H21000840001***	Supporto alla Progettazione: *Ing. Mario Cesareo*

Rev.	DESCRIZIONE	Redatto	Controllato	Approvato	Ver. Norme	Data
E						
D						
C						
B	Revisione elaborato	M.C.	C.A.D.M.	C.A.D.M.	C.A.D.M.	18/01/2023
A	Redazione elaborato	M.C.	C.A.D.M.	C.A.D.M.	C.A.D.M.	18/11/2022

PROGETTO DEFINITIVO — **TIMBRO**

Progettista: *Arch. Cinzia A. Di Magro*
Firmato digitalmente da **CINZIA ANGELA DI MAGRO**

Supporto alla Progettazione: *Ing. Mario Cesareo*

COMUNE DI MONTALTO UFFUGO — SERVIZIO LL.PP.

SCALA	DESCRIZIONE ELABORATO	N° TAVOLA
1:1000	*PLANIMETRIA ILLUMINAZIONE A TERRA*	13

DATA Comm.	CODICE Comm.	CODICE Elaborato	Rev.	File
		13_G.11.DEF	*B*	*TAV.13.DEF.dwg*