PLANIMETRIA GENERALE DELLO STATO DI INTERVENTO SOVRAPPOSTA A ORTOFOTO - AREA DI INTERVENTO Scala 1:1000





PANCHINA PERSONALIZZATA
tipo 'FRAME - FIMA'
o equivalente



FIORIERA IN CLS CIRCOLARE
o equivalente



RASTRELLIERA PORTABICICLETTE
tipo 'CITY - FIMA'
o equivalente



DISSUASORE CON LUCE LED INTEGRATA
tipo 'BOLLARD - TARGETTI'
o equivalente



CESTINO PORTARIFIUTI/PORTACENERE
tipo 'BOWL - FIMA'
o equivalente

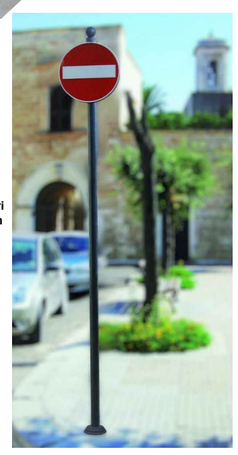

Palo per segnaletica centri storici zincato a caldo con applicazione di elemento decorativo e flangia copriforo in acciaio

LEGENDA:

A Panchina gettata in opera "A" con rivestimento in legno composito tipo GREENWOOD EVODECK [NP17] o equivalente e completa di sistema di illuminazione LED [NP08].
QUANTITA' cls: MC 18,60
Superficie seduta: MQ 9,73
Superficie int. vasca: MQ 43,94

B Panchina gettata in opera "B" con rivestimento in legno composito tipo GREENWOOD EVODECK [NP17] o equivalente e completa di sistema di illuminazione LED [NP08].
QUANTITA' cls: MC 2,25
Superficie seduta: MQ 7,31

Installazione di nuove sedute personalizzabili con struttura in metallo trattato e verniciato CORTEN, seduta in legno. Dotate di schienale, tavolino e bracciolo e fioriere accessori.
Modello del tipo "Frame - FIMA" o equivalente.

Installazione di nuove fioriere circolari in cemento a superficie bocciardata complete di seduta in legno di larice trattato con oli naturali idrorepellenti resistenti ai raggi UV. Di cui una per "rotatoria" Piazza E.Bianco.

Installazione di nuove rastrelliere portabiciclette del tipo "City - FIMA" o equivalente, a due posti, in acciaio trattato e verniciato.

Installazione di dissuasori per traffico del tipo "Bollard MR.BO - TARGETTI" o equivalenti, completi di luce LED integrata a emissione radiale. Corpo in finitura CORTEN. Grado di protezione IP66.

Installazione di nuovi cestini/posacenere per raccolta differenziata. Portarifiuti a quattro contenitori per la raccolta differenziata con piede in cemento, struttura in metallo trattato e verniciato CORTEN, con posacenere.
Modello del tipo "Bowl - FIMA" o equivalente.

Realizzazione di nuova pavimentazione con rivestimento in cubetti di Granito con grana media non molto omogenea con colorazione mediamente satura con tono caldo dovuto a concrezioni rosa-marrone cristalli neri e grigi, (spessori 8x8x6 e 10x10x6 cm) e basole in granito bianco (spessori 20x30x6 cm) per pavimentazioni carrabili e/o pedonali, con lati segati e superficie bocciardata.

Area interessata dall'intervento di rigenerazione urbana

Rotatoria

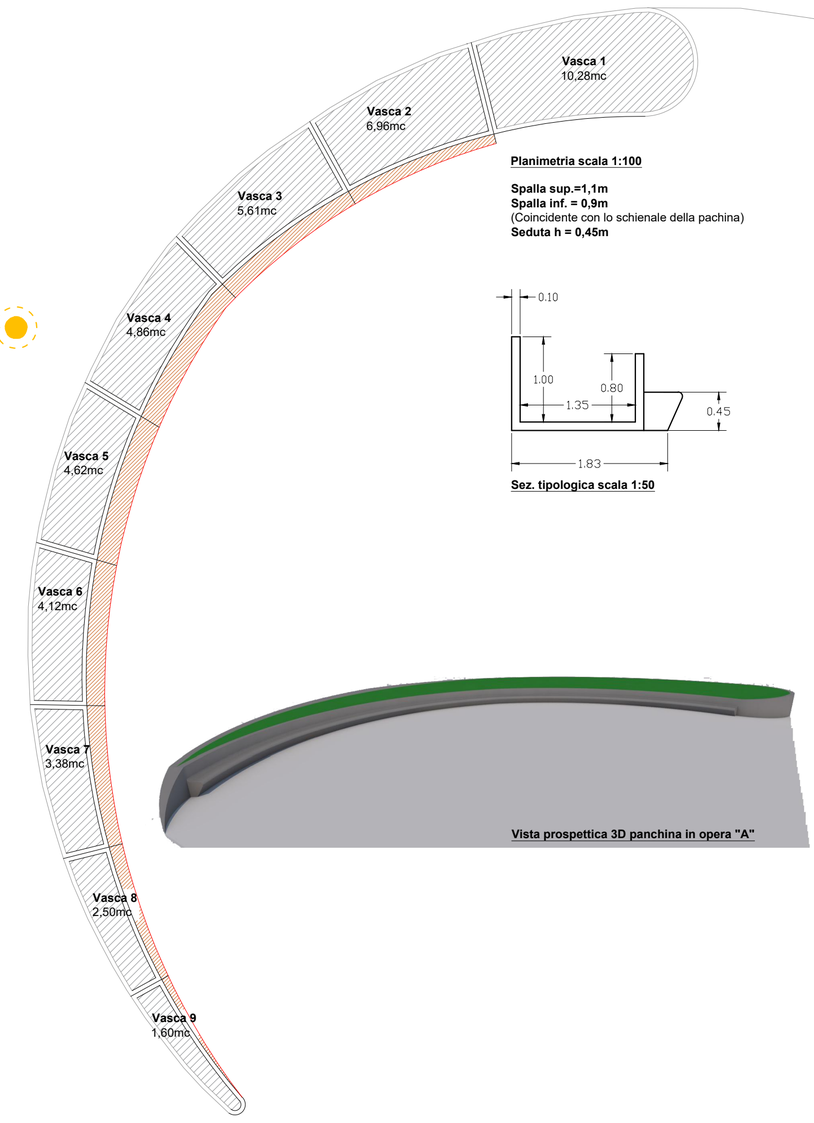

Planimetria scala 1:100

Spalla sup.=1,1m
Spalla inf. = 0,9m
(Coincidente con lo schienale della pachina)
Seduta h = 0,45m

Sez. tipologica scala 1:50

Vista prospettica 3D panchina in opera "A"

PLANIMETRIA PANCHINA IN OPERA "A" Scala 1:100 - SEZIONE TIPOLOGICA Scala 1:50 - VISTA PROSPETTICA 3D

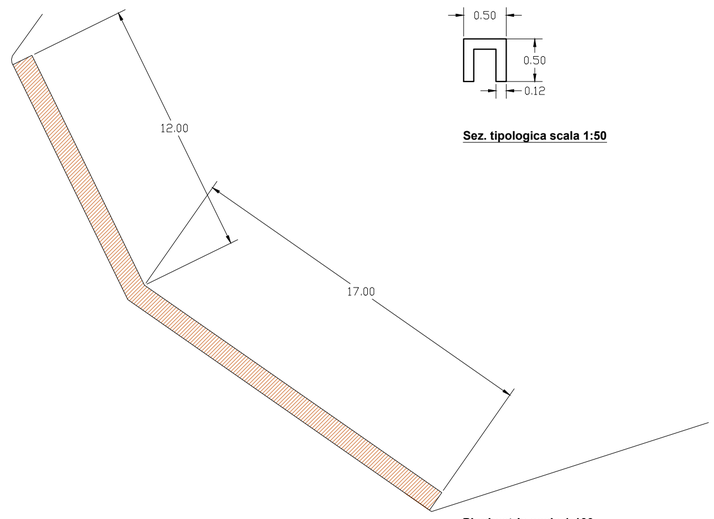

Sez. tipologica scala 1:50

Planimetria scala 1:100



Vista prospettica 3D panchina in opera "B"

PLANIMETRIA PANCHINA IN OPERA "B" Scala 1:100 - SEZIONE TIPOLOGICA Scala 1:50 - VISTA PROSPETTICA 3D

Città di Montalto Uffugo
(Provincia di Cosenza)

Finanziato dall'Unione europea
NextGenerationEU



R.U.P.	DESCRIZIONE COMMESSA	TECNICI INCARICATI
Ing. Massimiliano Costanzo Massimiliano Costanzo	***"RIQUALIFICAZIONE PAVIMENTAZIONE CENTRO STORICO"*** ***CUP: H87H21000840001***	Progettista *Arch. Cinzia A. Di Magro* Supporto alla Progettazione *Ing. Mario Cesareo*

Rev.	DESCRIZIONE	Redatto	Controllato	Approvato	Ver. Norme	Data
E						
D						
C						
B	*Revisione elaborato*	*M.C.*	*C.A.D.M.*	*C.A.D.M.*	*C.A.D.M.*	*18/01/2023*
A	*Redazione elaborato*	*M.C.*	*C.A.D.M.*	*C.A.D.M.*	*C.A.D.M.*	*18/11/2022*

PROGETTO DEFINITIVO — **TIMBRO**

Progettista
Arch. Cinzia A. Di Magro
Firmato digitalmente da **CINZIA ANGELA DI MAGRO**

Supporto alla Progettazione
Ing. Mario Cesareo

SCALA	DESCRIZIONE ELABORATO	N° TAVOLA
1:1000	*PLANIMETRIA ARREDO URBANO*	14

DATA Comm.	CODICE Comm.	CODICE Elaborato	Rev.	File
		14_G.12.DEF	*B*	*TAV.14.DEF.dwg*