STRALCIO ORTOFOTO STATO ATTUALE PISCINA SCALA 1:1000

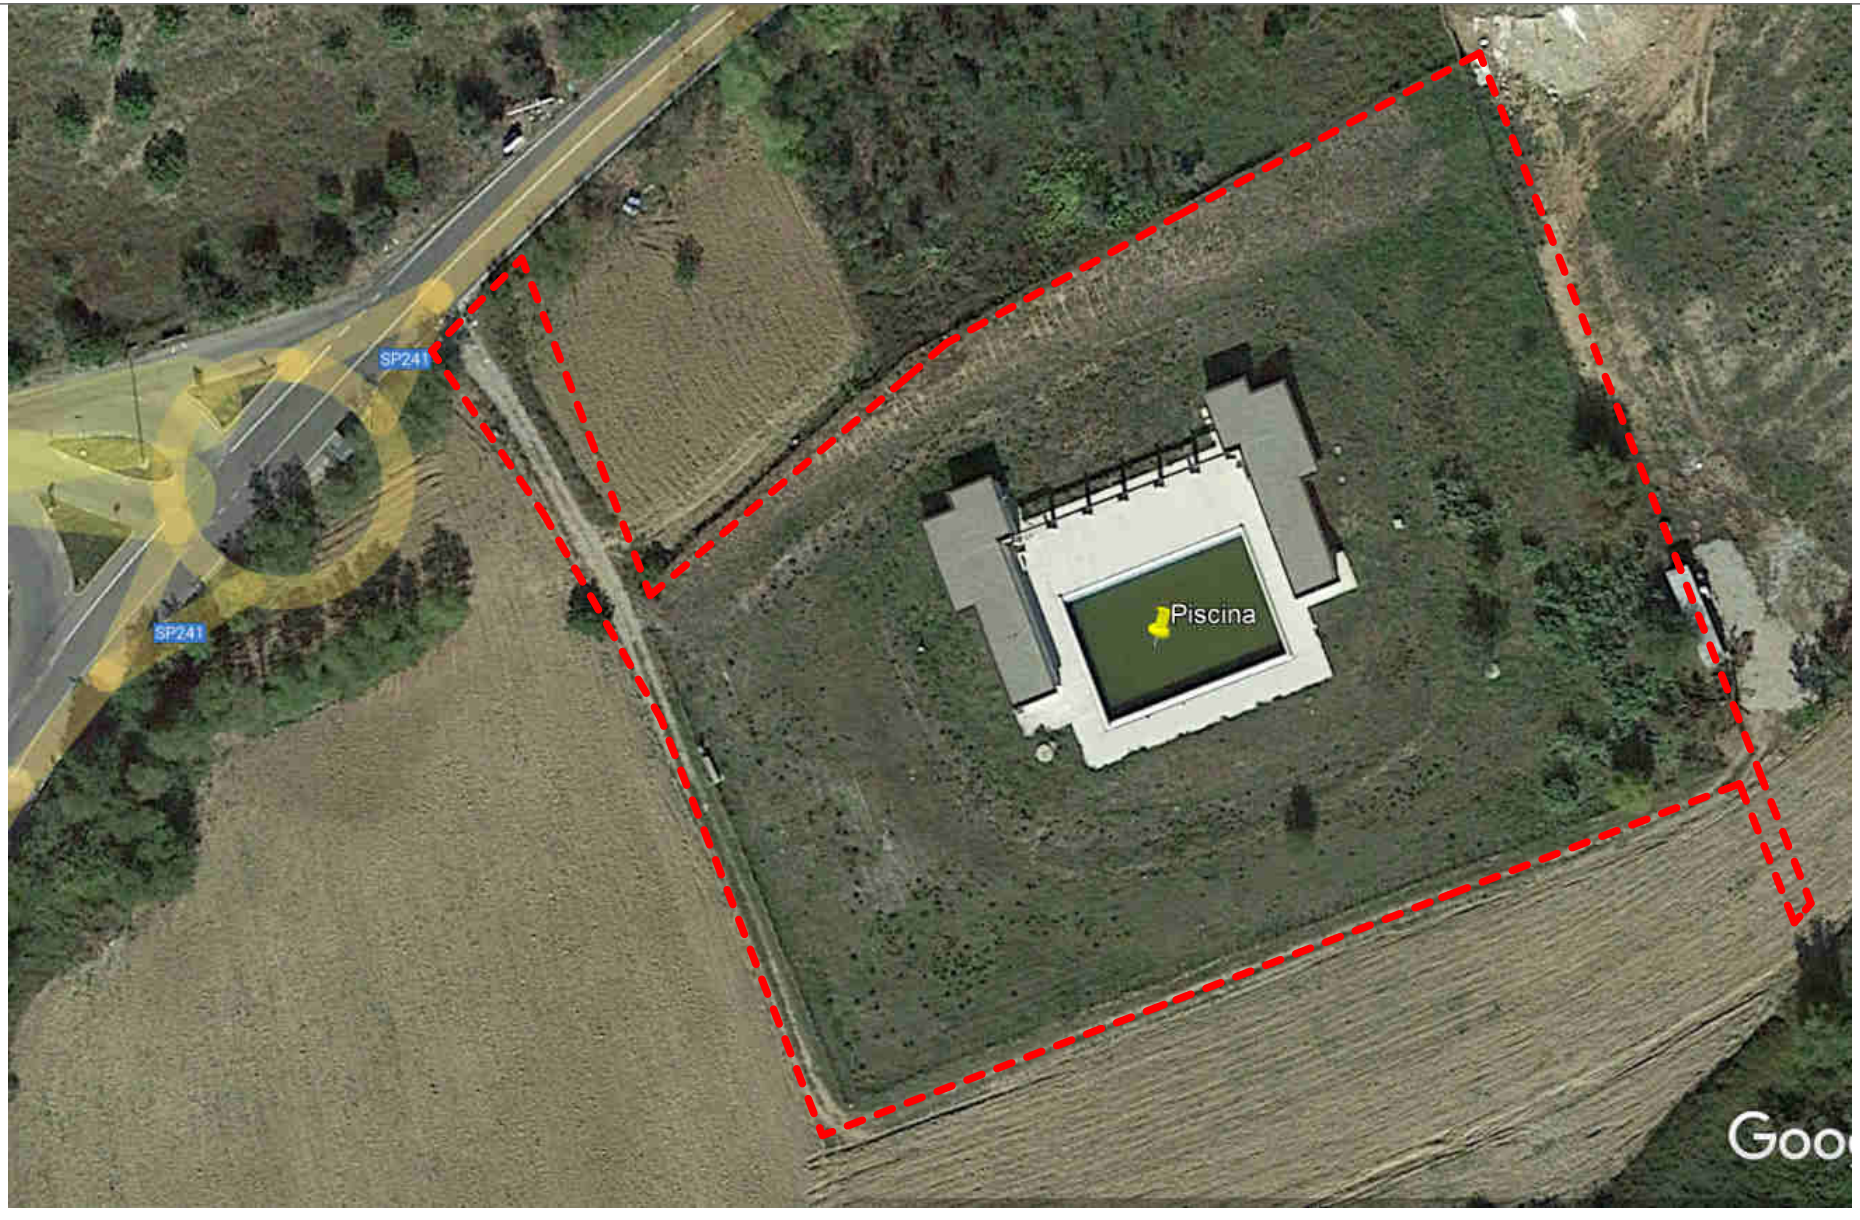

PISCINA E SPOGLIATOI: PIANTE PIANO INTERRATO E FONDAZIONI STATO ATTUALE

Scala 1:100

N

Pianta locali tecnici interrati a quota -3.30 m

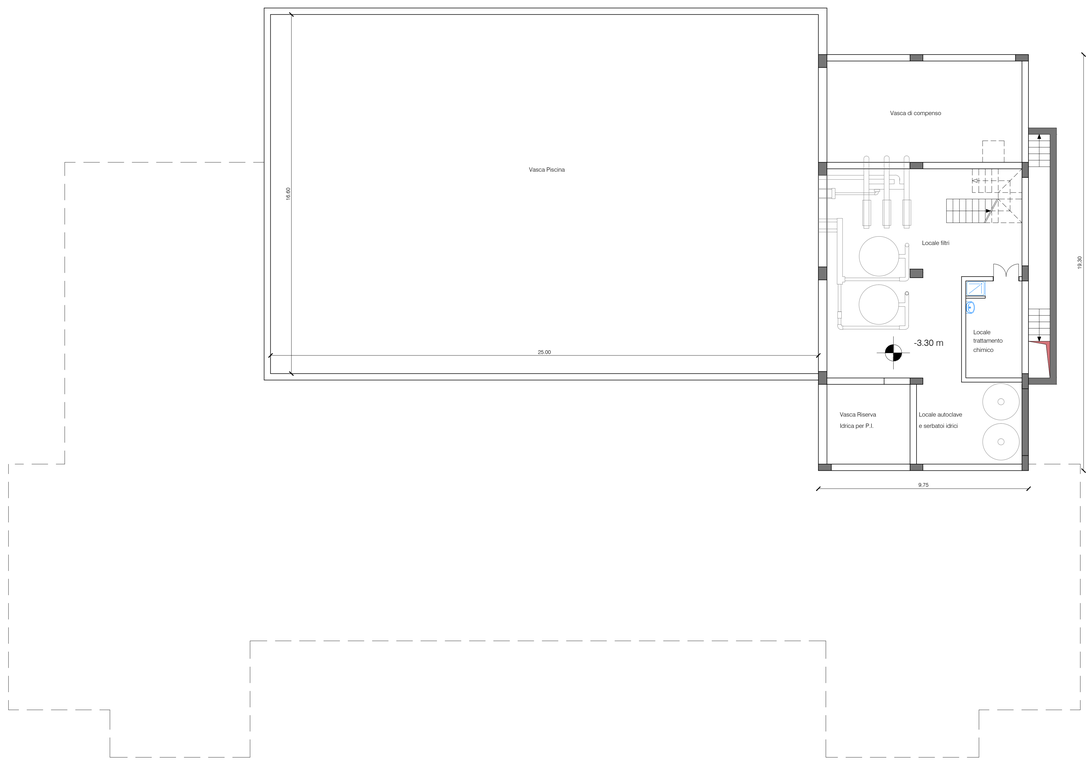

Pianta fondazioni

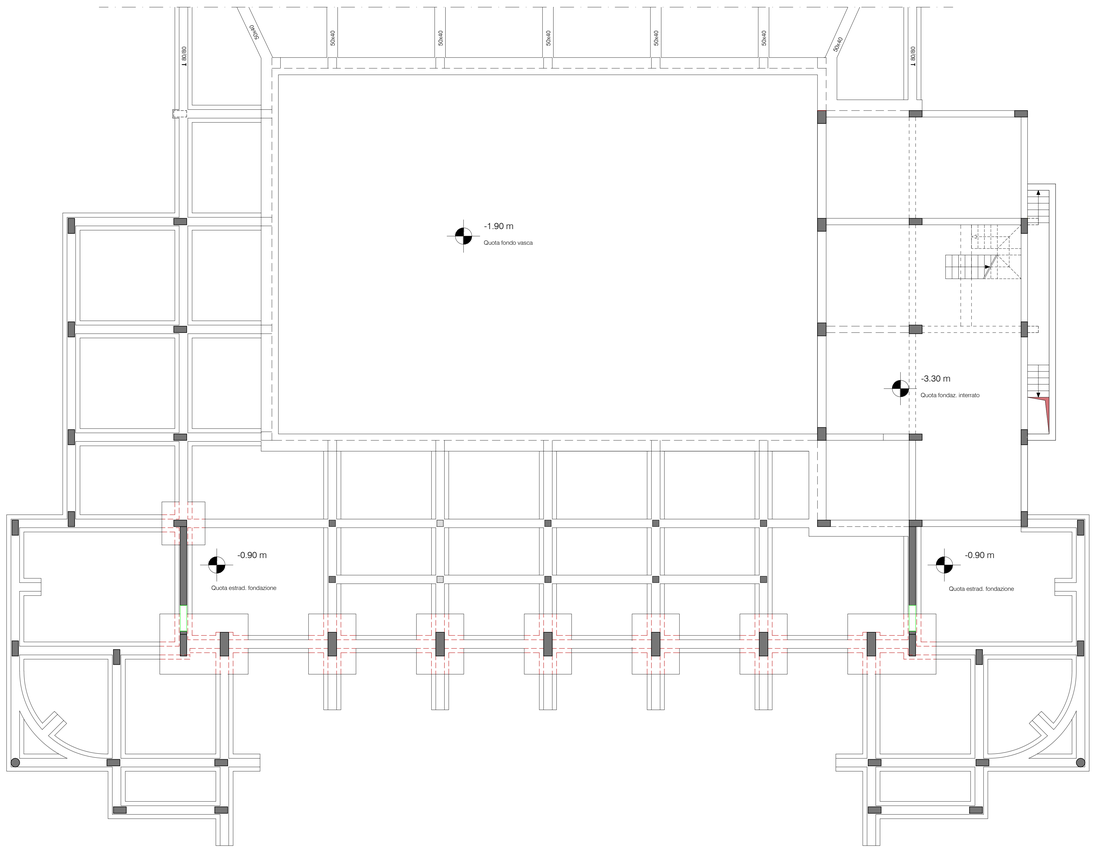

PISCINA E SPOGLIATOI: PIANTE STATO ATTUALE

Scala 1:100

Pianta piano terra

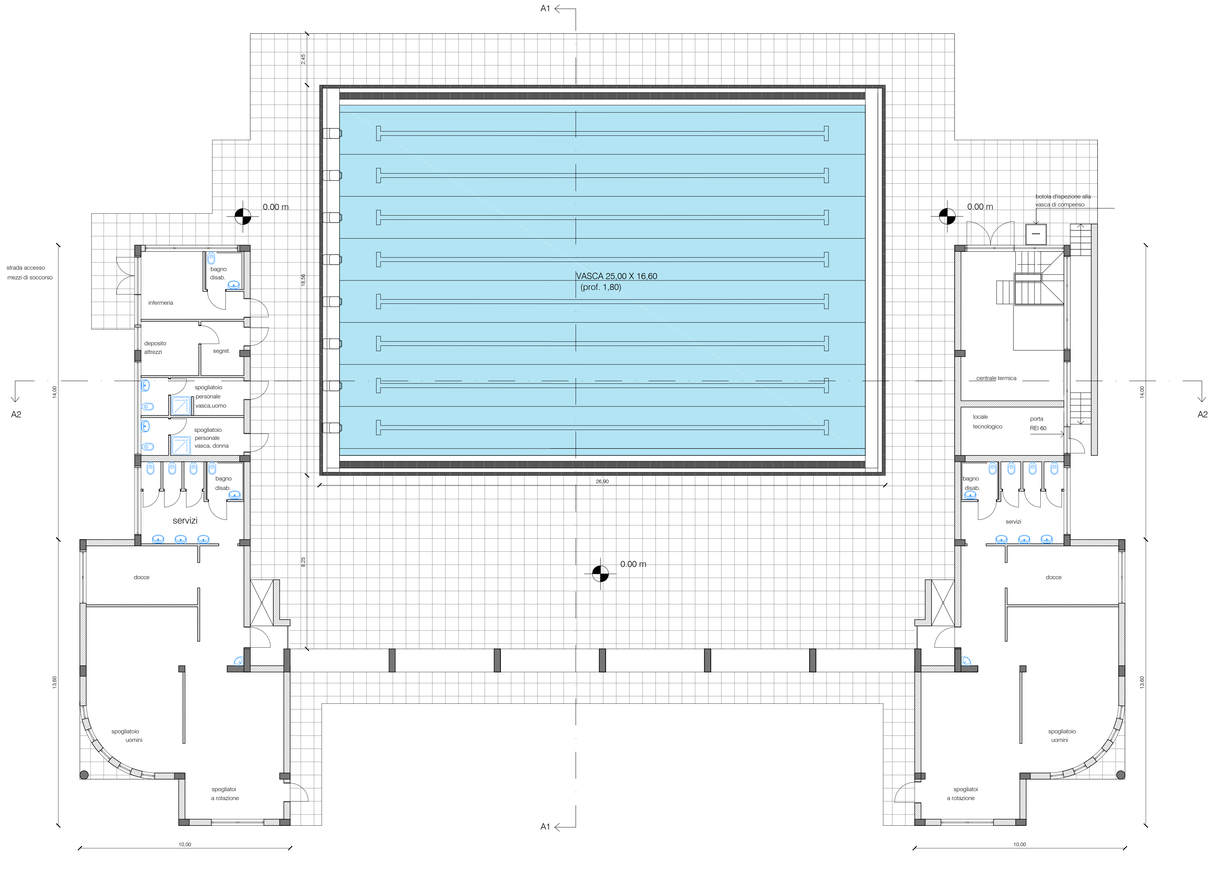

Pianta copertura

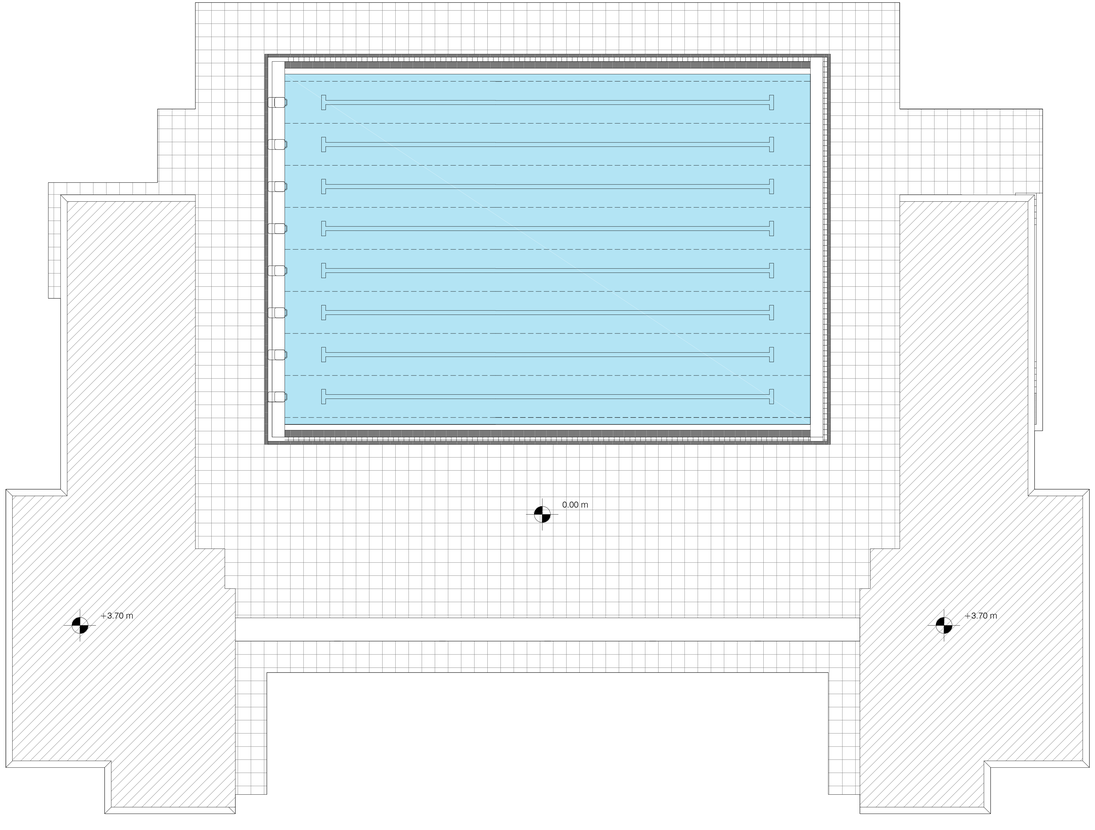

PISCINA E SPOGLIATOI: SEZIONI E PROSPETTI STATO ATTUALE

Scala 1:100

Prospetto Sud

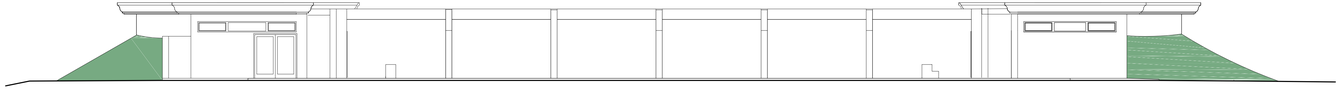

Prospetto Est

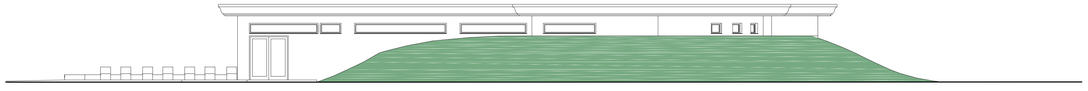

Prospetto Nord

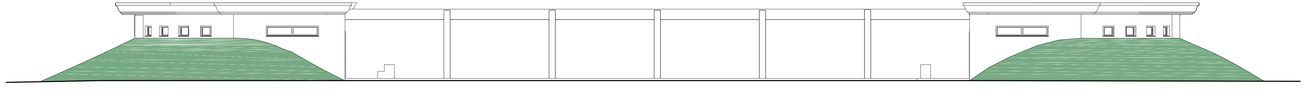

Prospetto Ovest



Sezione A1

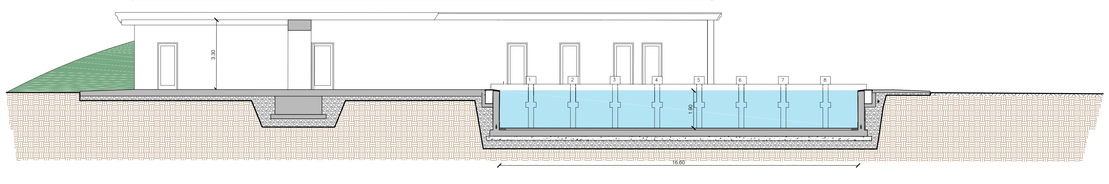

Sezione A2

