# COMUNE DI MONTALTO UFFUGO

## Prov. di Cosenza

Finanziato dall'Unione europea
NextGenerationEU



INTERVENTO DI MESSA IN SICUREZZA DEL TERRITORIO A RISCHIO IDROGEOLOGICO ALLA LOCALITÀ CALDOPIANO MEDIANTE RIPRISTINO DELLA STRUTTURA STRADALE DI CONTENIMENTO INTERESSATA DA DISSESTO
CUP: H84H20000700001

## PROGETTO DEFINITIVO/ESECUTIVO

**COMMITTENTE : AMMINISTRAZIONE COMUNALE DI MONTALTO UFFUGO**

**PARTICOLARI COSTRUTTIVI**


**SCALA 1:10**

TAV. 21

Il R.U.P.
Ing. Massimiliano Costanzo

Il Progettista
Ing. Govanni Motta

# PARTICOLARE SISTEMA DI ANCORAGGIO

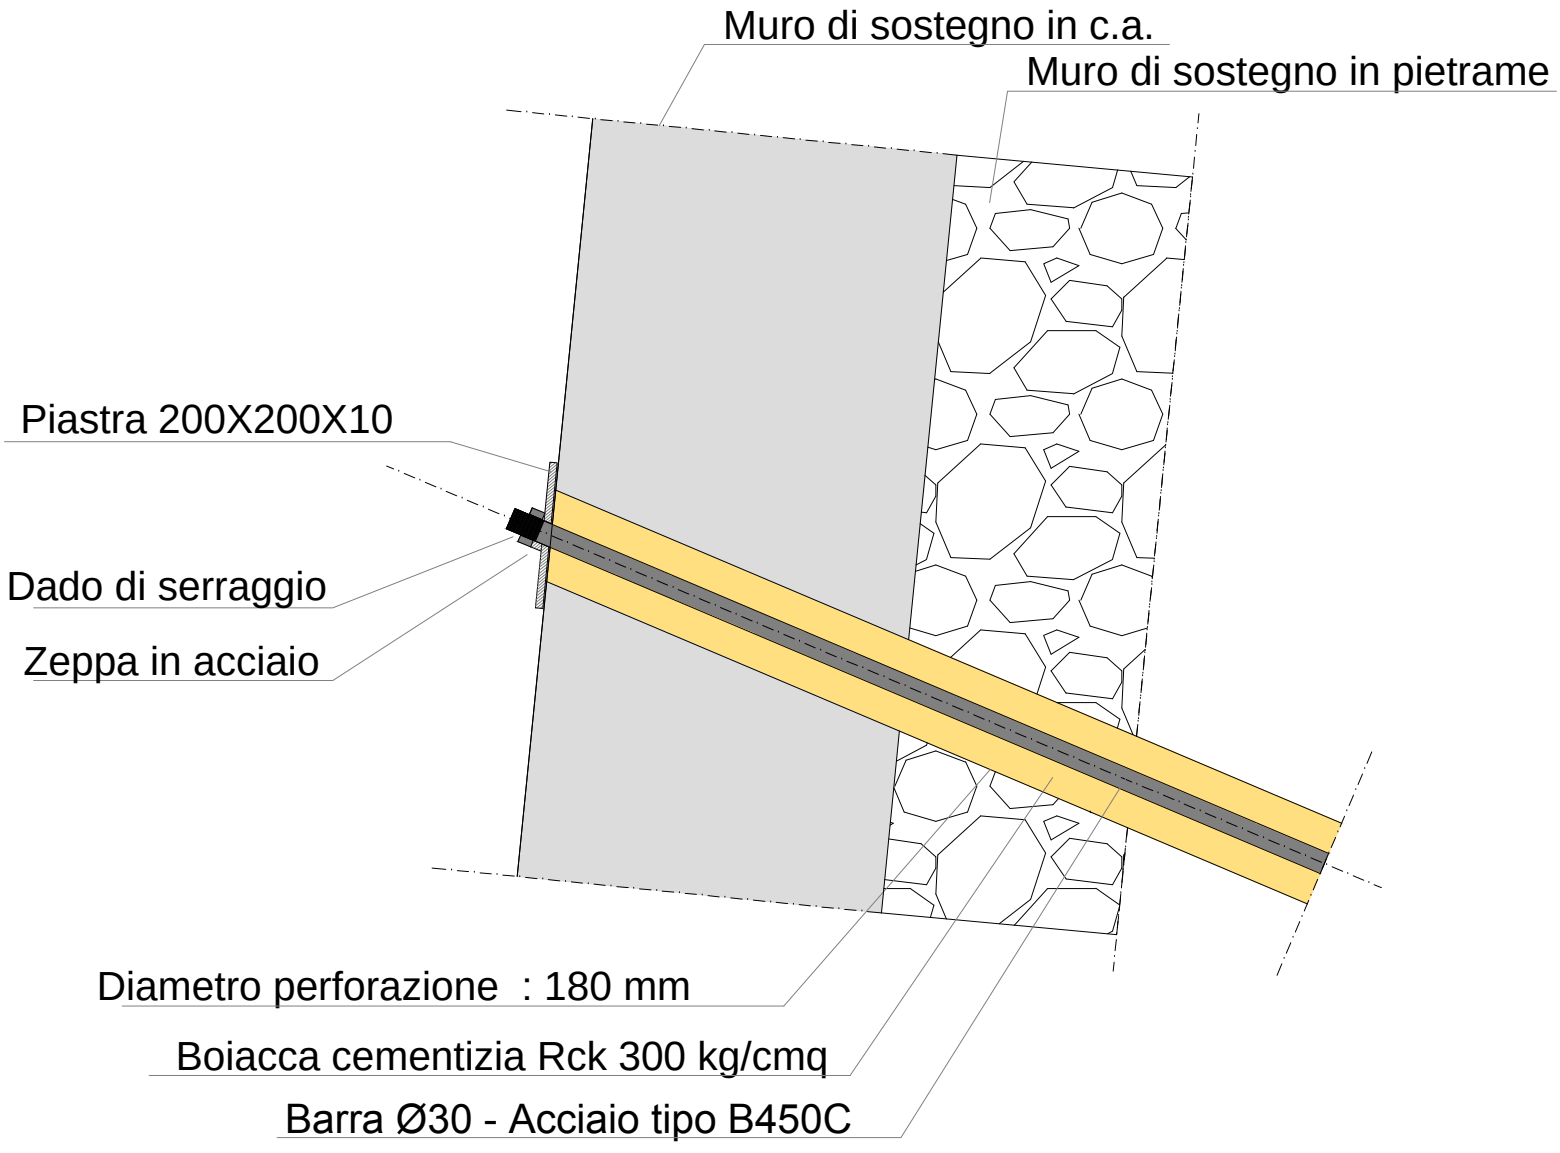


MATERIALI SISTEMA DI ANCORAGGIO
Piastre: acciaio tipo S235